

KAMEA

ЭСКИЗ к приложению №1

К договору № АС.####/## от

«___» _____ МАЯ

Заказчик (Ф.И.О.)

#####

#####

Доверенное лицо (Ф.И.О.)

Район _____ Засельцовский

Улица #####,

##/##, кв. ###

Код подъезда _____

Этаж _____ Лифт _____

Телефон+7(###)###-##-##

СМИ _____

Отгрузка:

«___» декабря 2022г.

Монтаж:

«___» декабря 2022г.

Оплата:

«___» декабря 2022г.

Стоимость материалов:

руб. 00

Цена выполненных работ:

руб. 00

Итого по договору:

руб. 00

Сумма предоплаты:

руб. 00

Габаритные размеры, общий вид, расположение элементов, цветовая гамма указаны в соответствии с требованиями. Выкрас и структура изделий из натурального дерева могут отличаться от образца на 10%.

Заказчик проинформирован, что при установке мебели **Подрядчика** подключение светильников, бытовой техники к электросети, а так же монтаж и подсоединение сантехнического оборудования **НЕ ПРОИЗВОДИТСЯ**.

Заказчик _____


подпись

Дизайнер #####

фамилия

Изделие _____

ГОСТЕВОЙ САУЗЕЛ

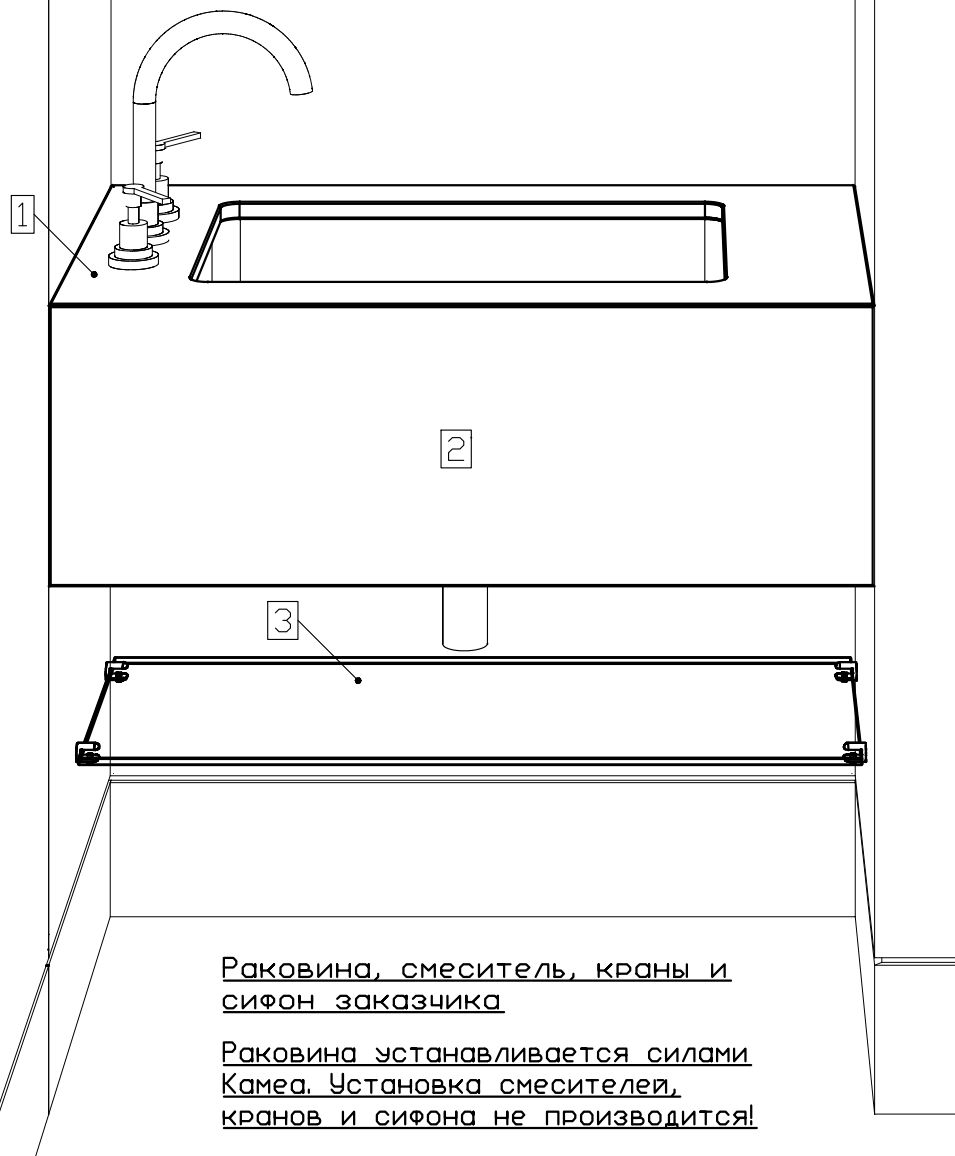

Раковина, смеситель, краны и сифон заказчика

Раковина устанавливается силами Камеа. Установка смесителей, кранов и сифона не производится!

1 - Столешница из кварцевого камня - 7400 Калакатта Дофине 20мм

2 - Фасад из кварцевого камня - 7400 Калакатта Дофине 20мм, не открывается

Рисунок фасадной части тумбы должен быть совмещен с рисунком столешницы! (Подбор рисунка!)

Внутренний каркас: ЛДСП белый влагостойкий

Подвеска каркаса усиленная 807.XL.Z1.IN.DX (правая)

Подвеска каркаса усиленная 807.XL.Z1.IN.SX (левая)

Крышка декоративная для подвески 807.XL.01.00.00 2шт.

Кронштейн для подвески 897.AS.Z1.XL.90 2шт.

Металлический каркас:
Металлический уголок 35x35мм с полимерной покраской RAL 9003,
Металлический уголок 25x25мм с полимерной покраской RAL 9003

3 - Стекло прозрачное обесцвеченное Ультра 8мм.
Полкодержатели: MV15.Z00000011 отделка золото глянец 4шт.

Отдел поддержки клиентов: тел. 8-800-250-1048

ВЫСТАВОЧНЫЙ САЛОН: ул. Фабричная, 31, тел./факс: (383) 214-3003
ПРОИЗВОДСТВО: ул. Сибиряков-Гвардейцев, 49А, тел./факс (383) 210-5171

ЛИСТ

1


ЛИСТОВ

17

К договору № АС.####/## от
«_____» _____ 2021 г.

Изделие

ГОСТЕВОЙ САМУЗЕЛ

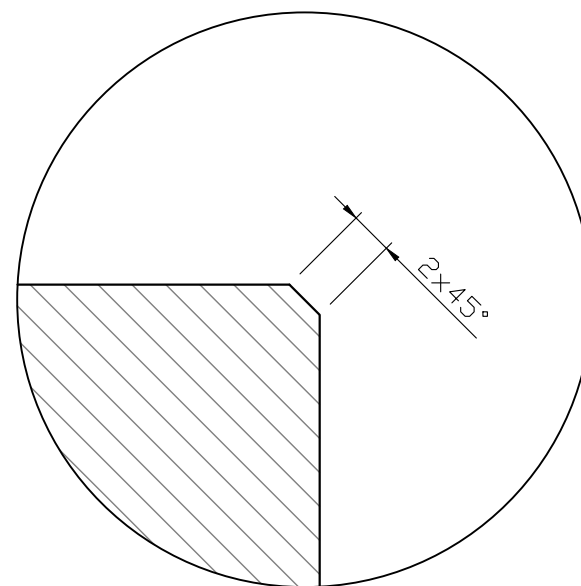

Заказчик _____


Дизайнер ##### ^{подпись}#####
 фамилия

ЛИСТ	ЛИСТОВ
2	17

К договору № АС.####/## от
«_____» _____ 2021 г.

Изделие


ГОСТЕВОЙ САМУЗЕЛ

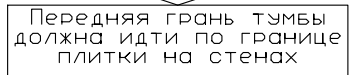


Стекло прозрачное
обесцвеченное Ультра
8мм

Полкодержатели:
MV15.Z00000011 отделка
золото глянец

· В ОДНОЙ ПЛОСКОСТИ

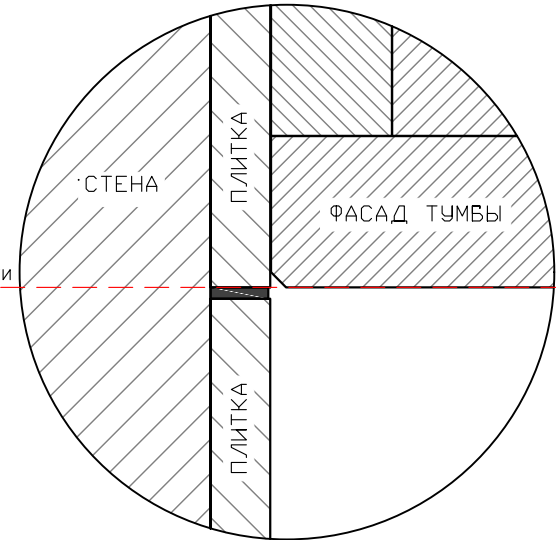

· В ОДНОЙ ПЛОСКОСТИ

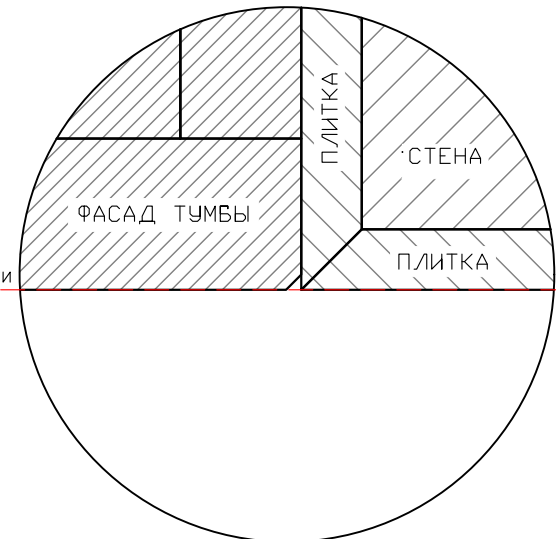

Дизайнер _____
подпись
#####

фамилия

3



17

ЭСКИЗ к приложению №1

К договору № АС.####/## от
«___» _____ мая 2021 г.

Изделие _____

ГОСТЕВОЙ САУЗЕЛ

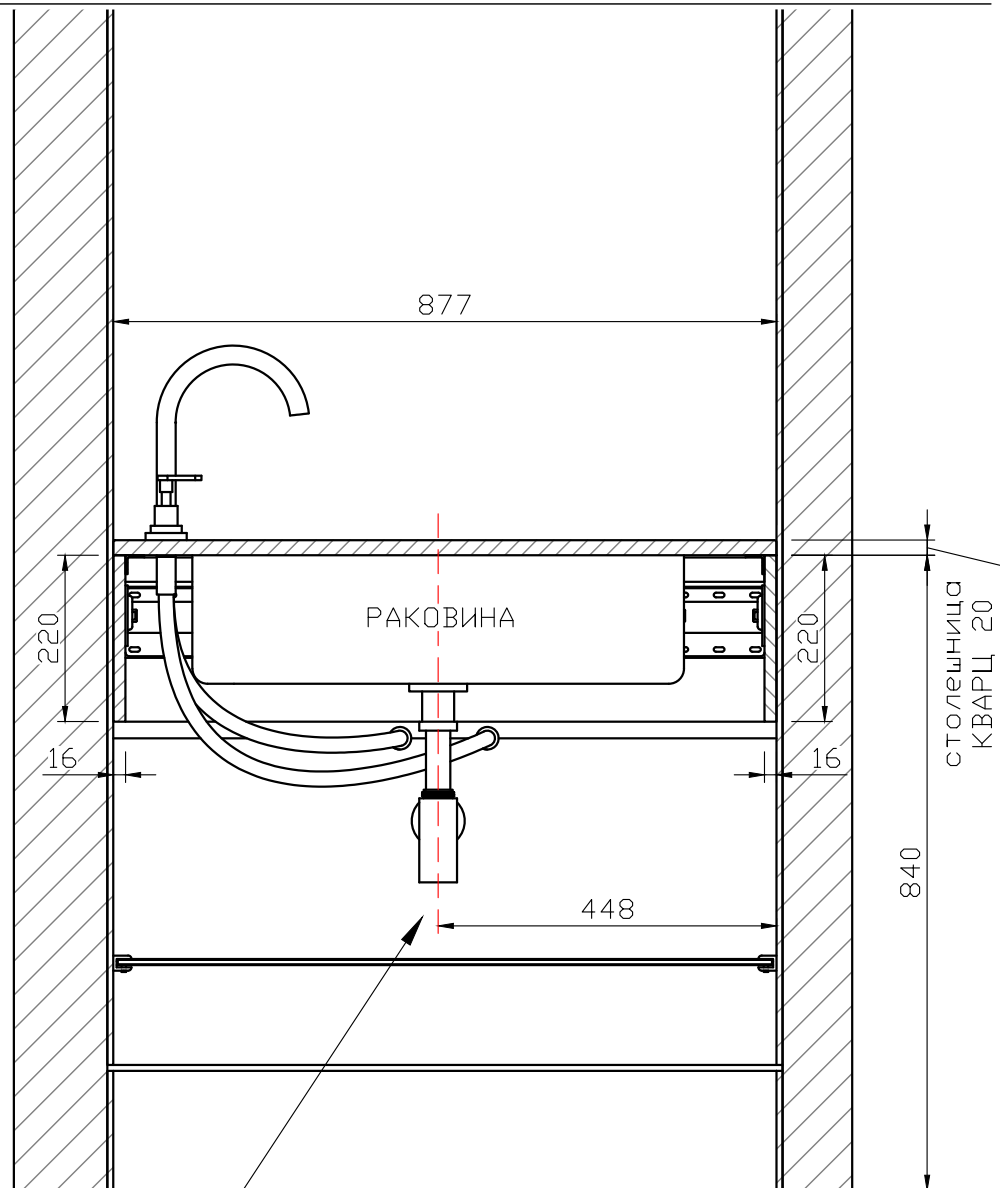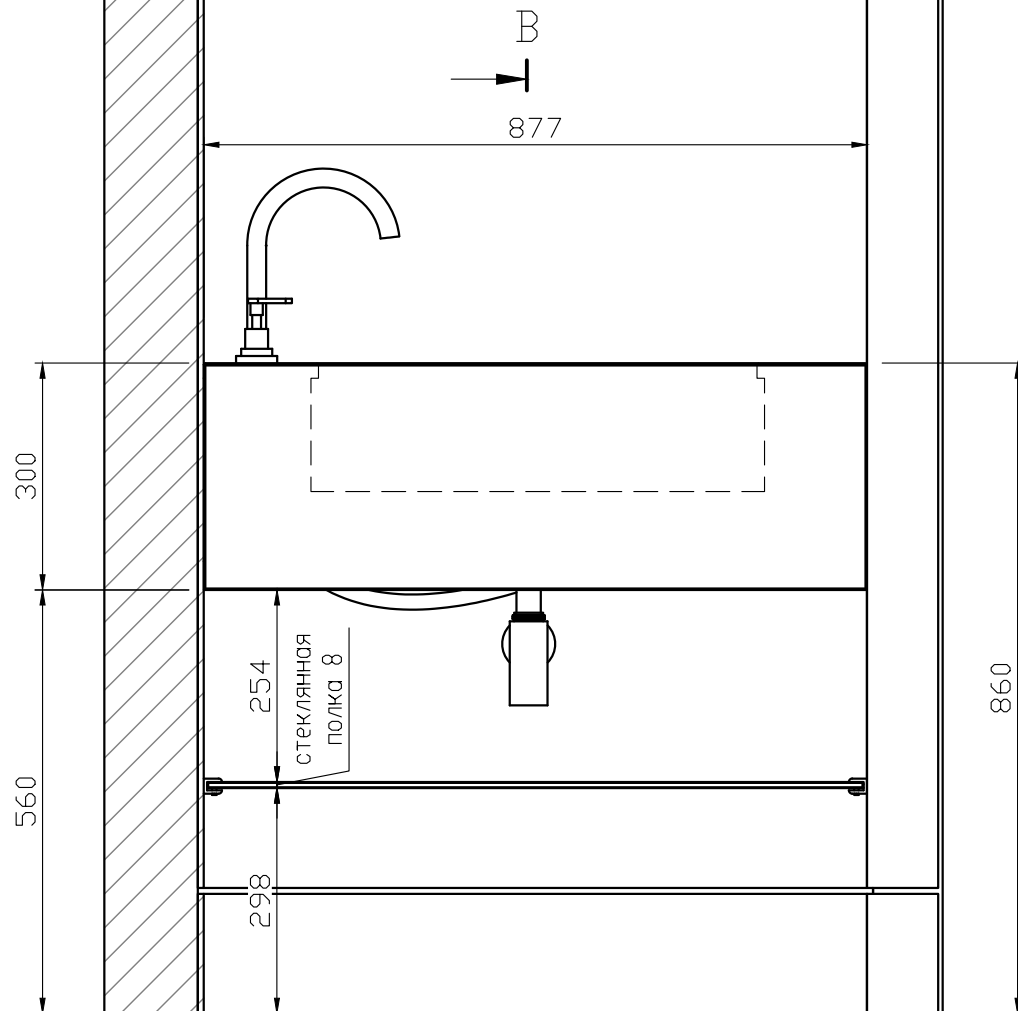

столешница
КВАРЦ 20

Заказчик _____
Дизайнер ##### _____
подпись
фамилия

Поскольку сифон имеет жесткую конструкцию, центр раковины должен располагаться строго по центру канализационного отверстия в стене

ЛИСТ	ЛИСТОВ
4	17

ЭСКИЗ к приложению №1


К договору № АС.####/## от
«___» _____ мая 2021 г.

Изделие _____

ГОСТЕВОЙ САУЗЕЛ

В-В (1:10)

* - Размеры выреза под раковину
проверить Конструктор!

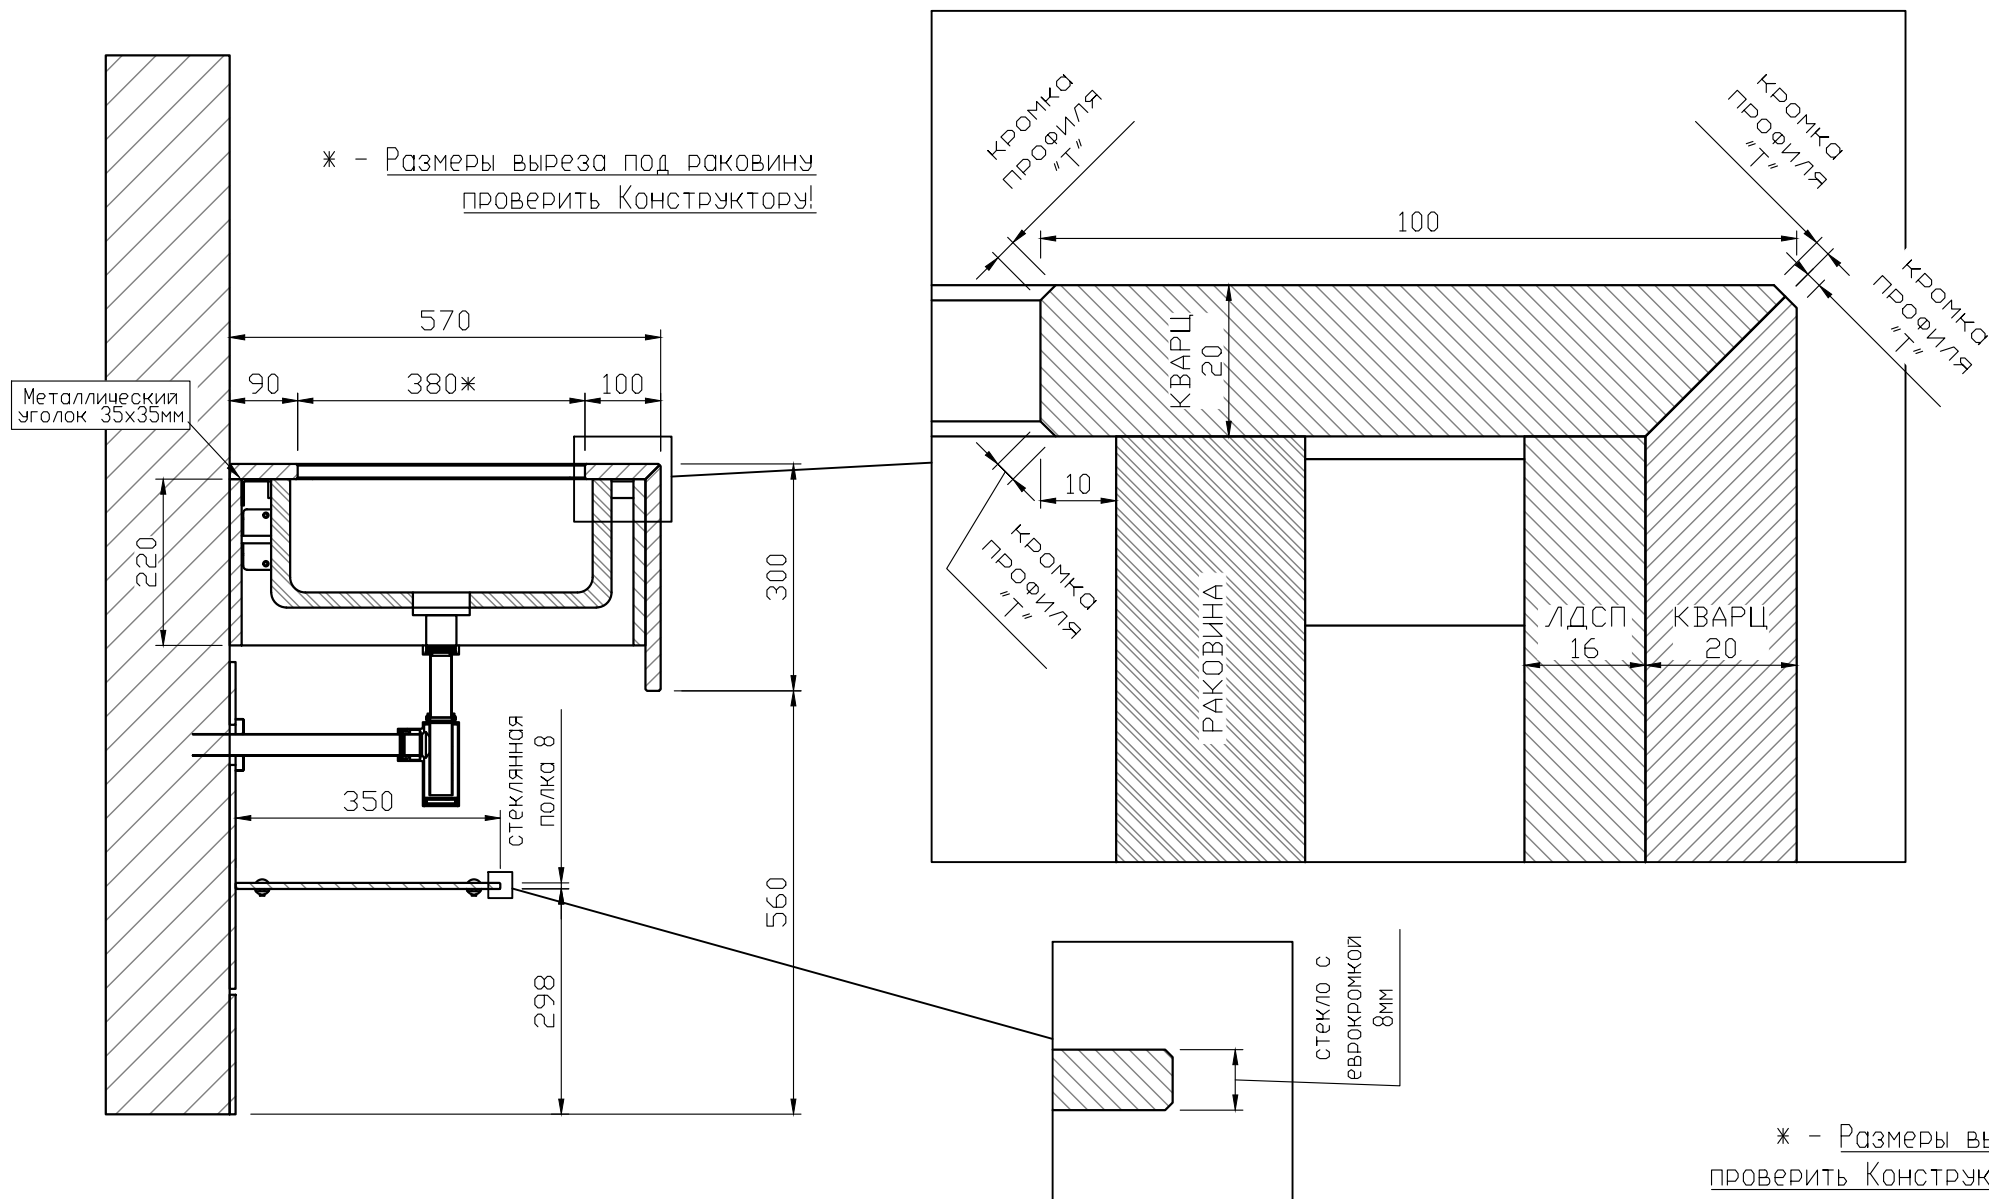

* - Размеры выреза
проверить Конструктор!

Заказчик _____
Дизайнер #####
подпись


фамилия

ЛИСТ	ЛИСТОВ
5	17

ЭСКИЗ к приложению №1

К договору № АС.####/## от
«___» _____ мая 2021 г.

ГОСТЕВОЙ САУЗЕЛ

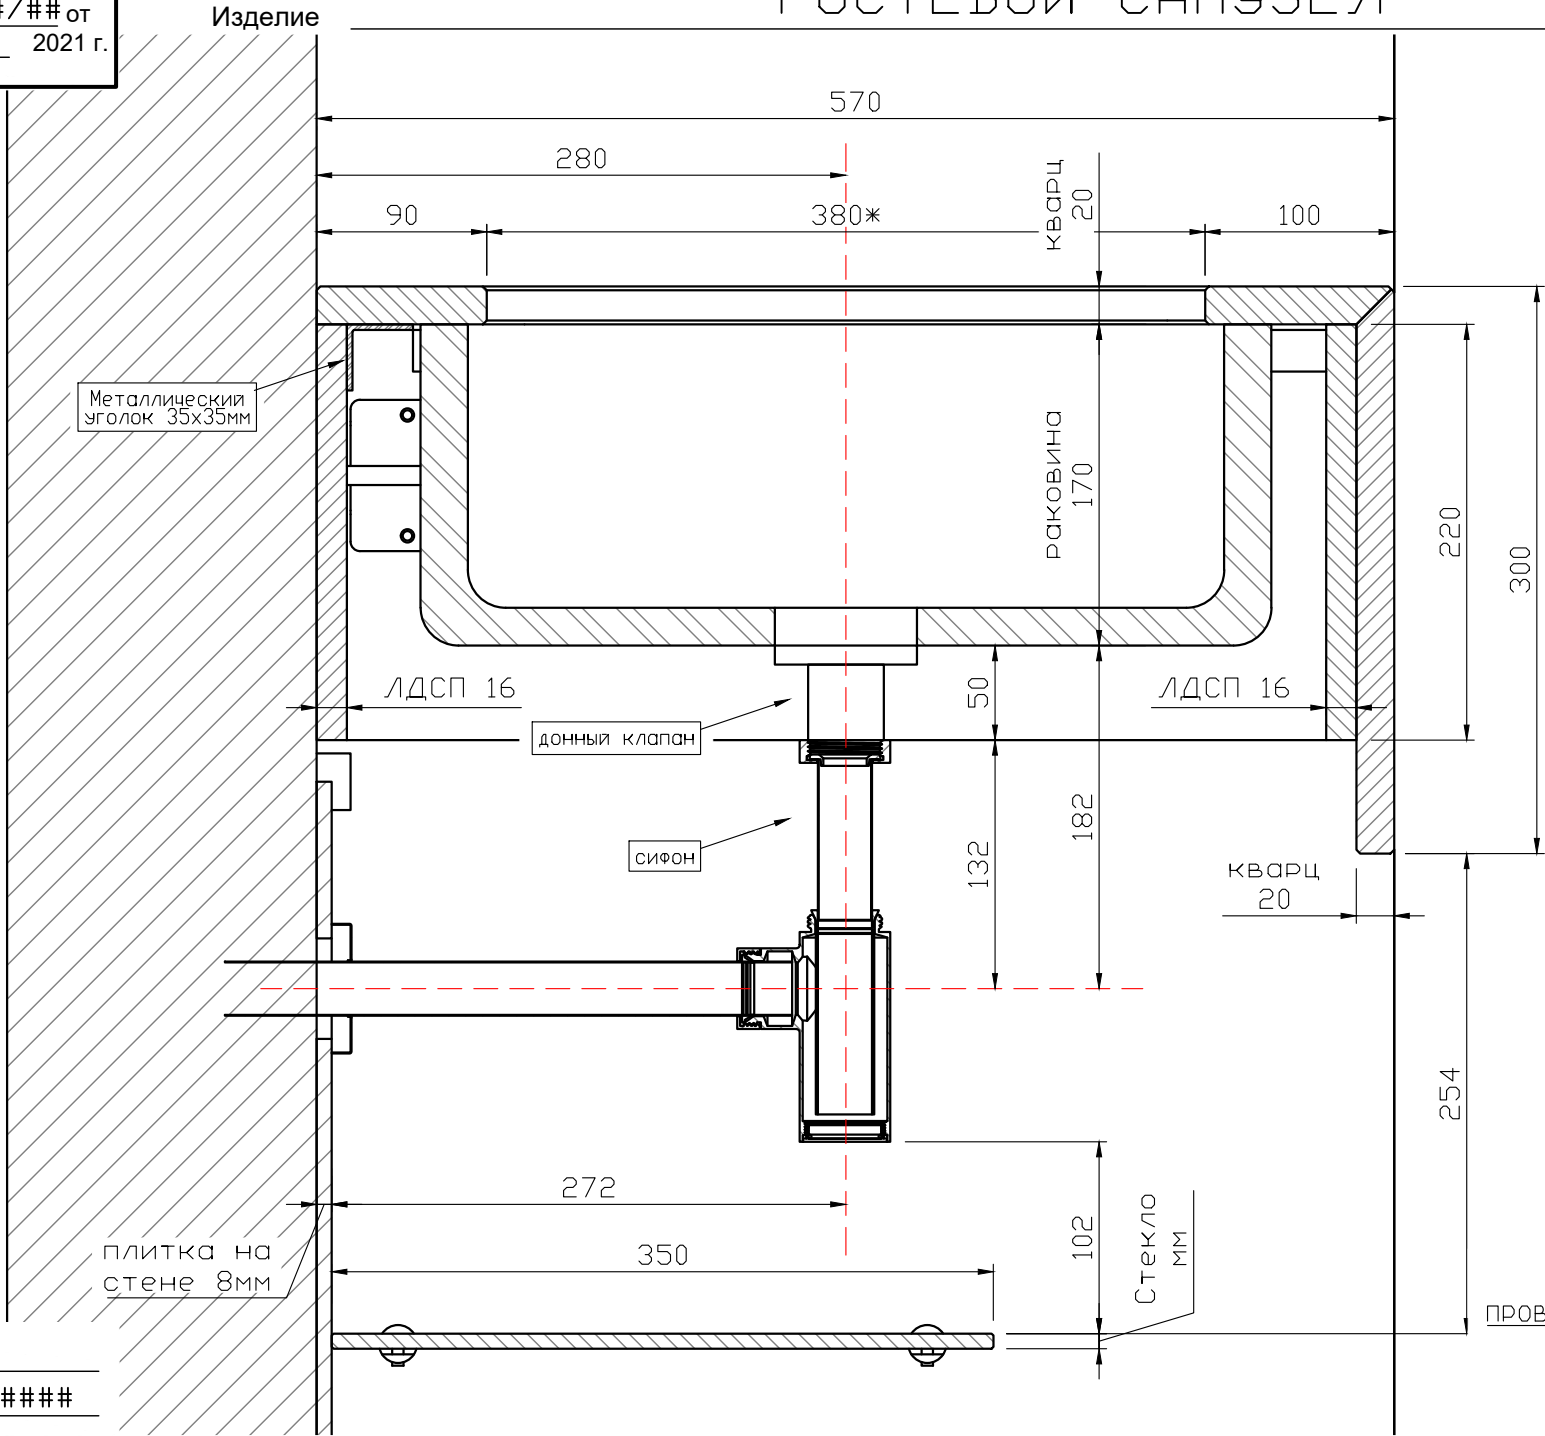

* - Размеры выреза
проверить Конструктору!

Заказчик _____
Дизайнер #####
подпись

фамилия



ЛИСТ	ЛИСТОВ
6	17

ЭСКИЗ к приложению №1

К договору № АС.####/## от
«___» _____ мая 2021 г.

Изделие _____

ГОСТЕВОЙ САУЗЕЛ

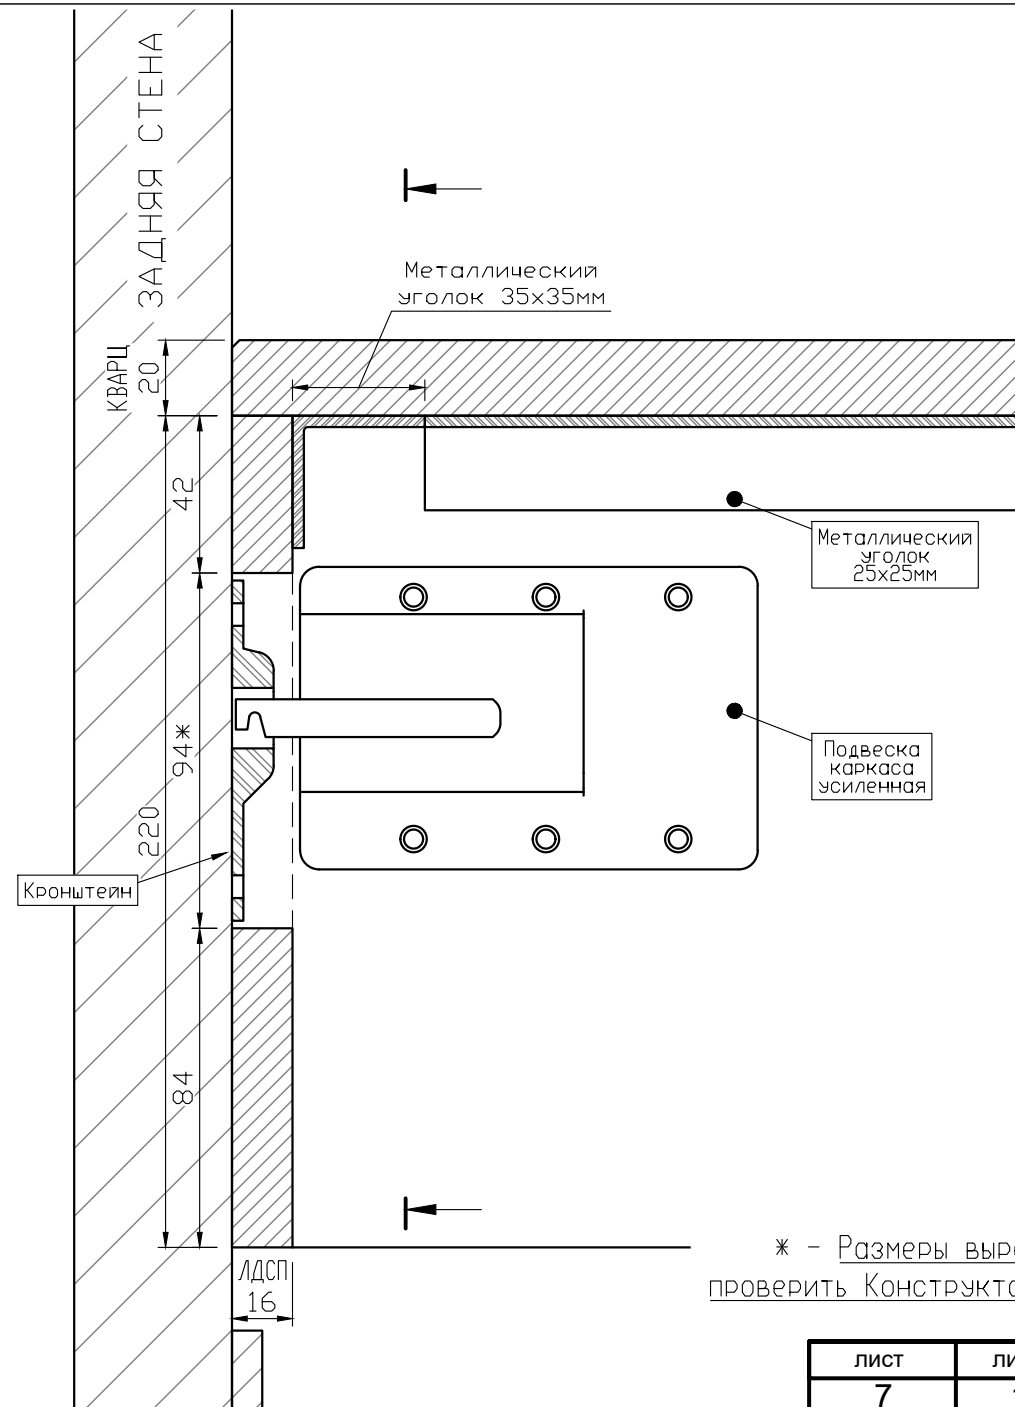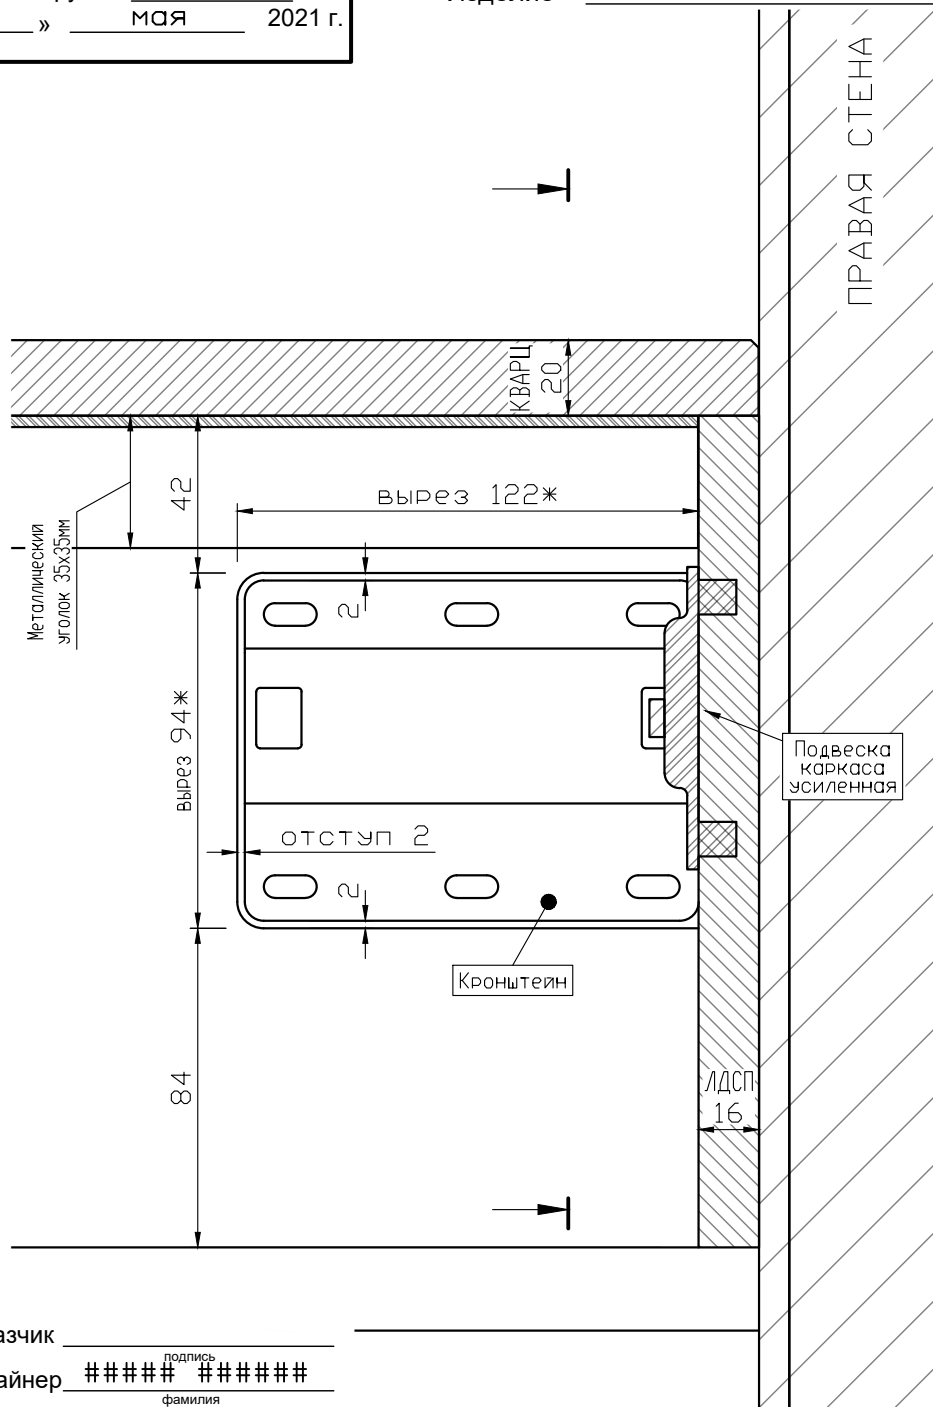

* - Размеры выреза
проверить Конструктору!

Заказчик _____
Дизайнер _____
подпись

фамилия


ЛИСТ	ЛИСТОВ
7	17

ЭСКИЗ к приложению №1

К договору № АС.####/## от
«___» _____ мая 2021 г.

Изделие

ГОСТЕВОЙ САУЗЕЛ

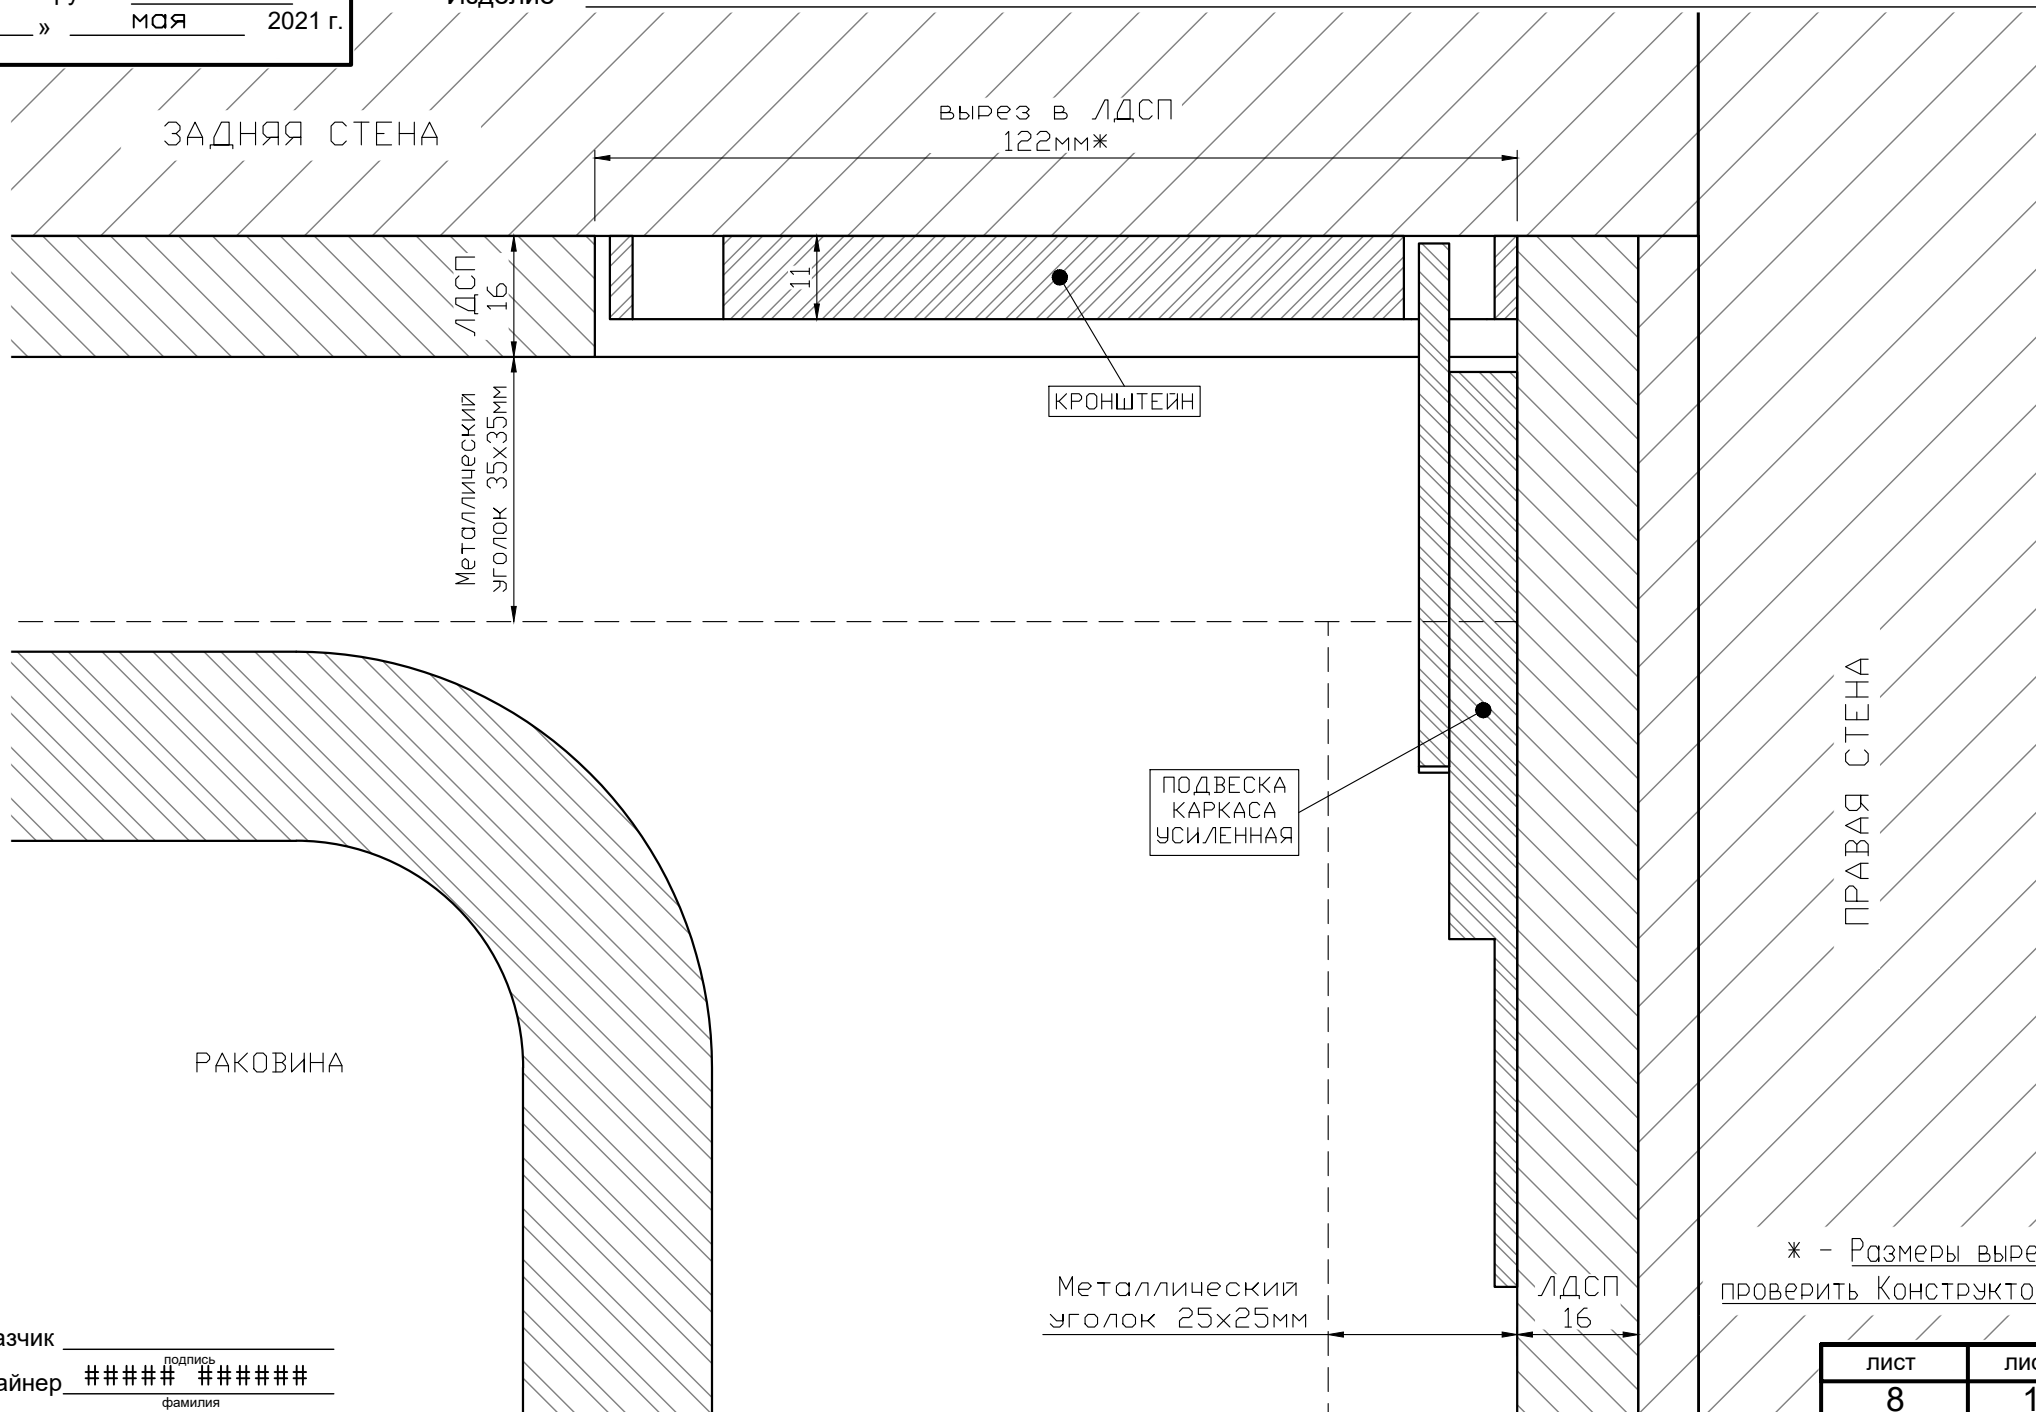

Заказчик _____
Дизайнер ##### _____
подпись
фамилия

* - Размеры выреза
проверить Конструктору!


ЛИСТ	ЛИСТОВ
8	17

ЭСКИЗ к приложению №1


К договору № АС.####/## от
«___» _____ мая 2021 г.

Изделие _____

ГОСТЕВОЙ САУЗЕЛ

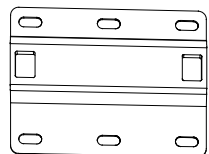

КРОНШТЕЙН

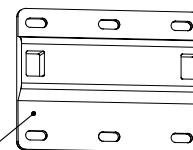

16мм
от угла



Заказчик _____

Дизайнер ^{подпись} ##### ^{фамилия} #####

ЛИСТ

9


ЛИСТОВ

17

ЭСКИЗ к приложению №1

К договору № АС.####/## от
«___» _____ мая 2021 г.

Изделие _____

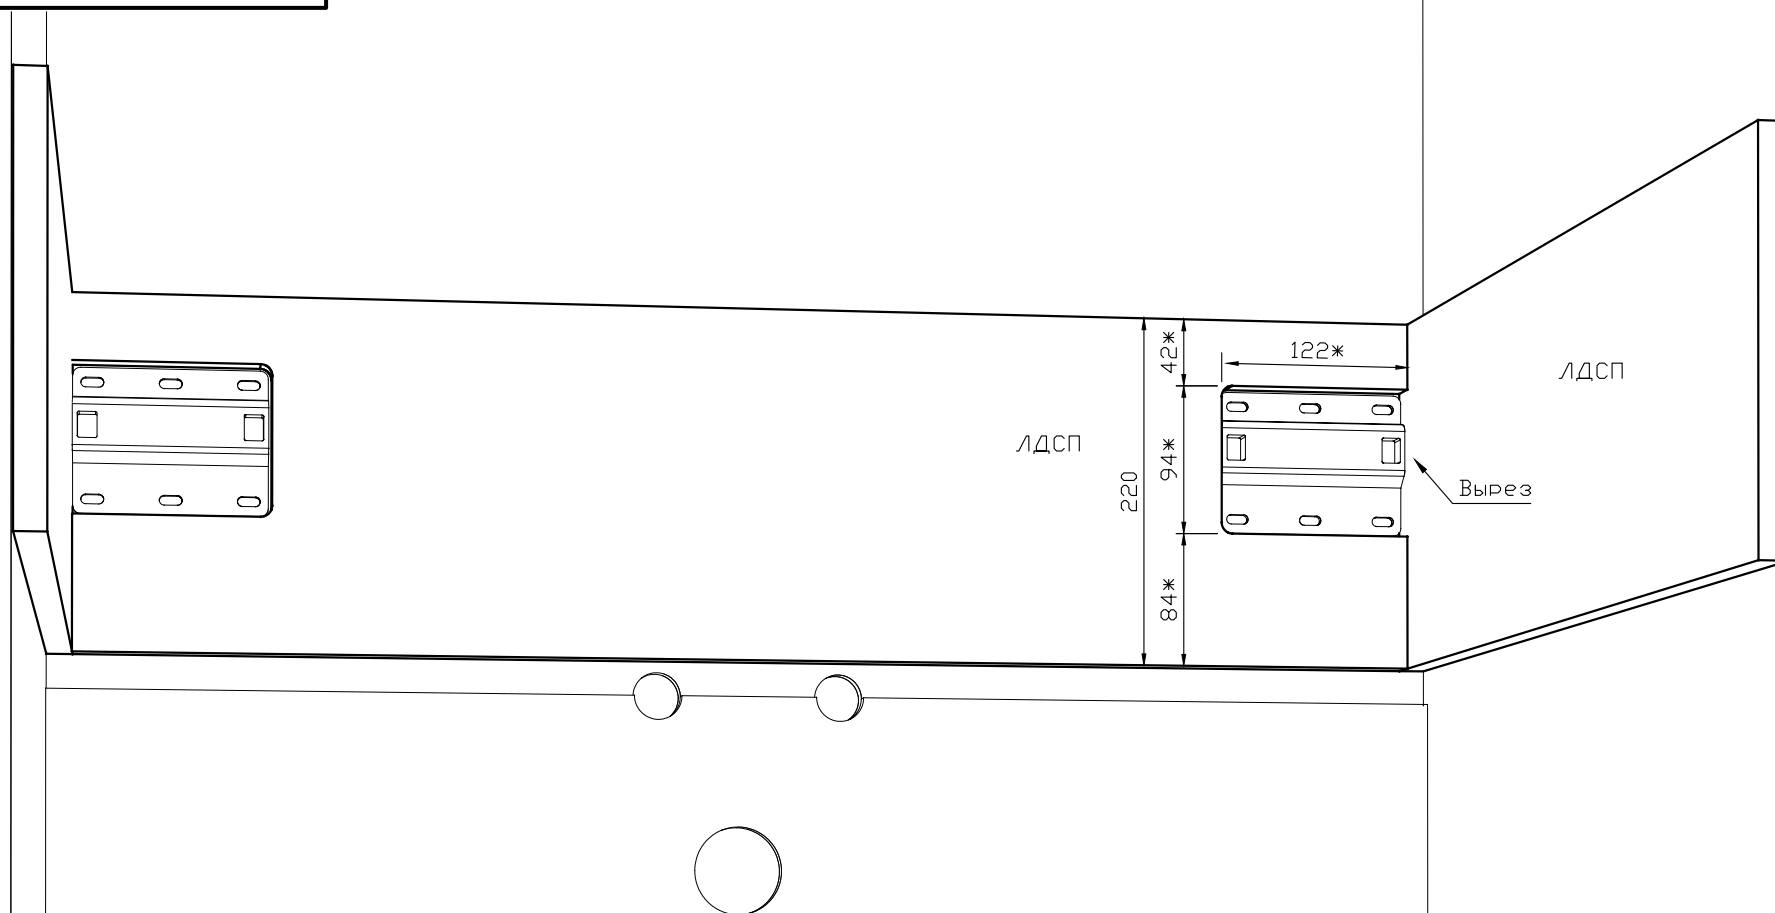ГОСТЕВОЙ САУЗЕЛ

* - Размеры выреза
проверить Конструктору!

Заказчик _____


Дизайнер ##### подпись #####
фамилия

ЛИСТ	ЛИСТОВ
10	17

К договору № АС.####/## от
«_____» _____ мая 2021 г.

Изделие

ГОСТЕВОЙ САМУЗЕЛ

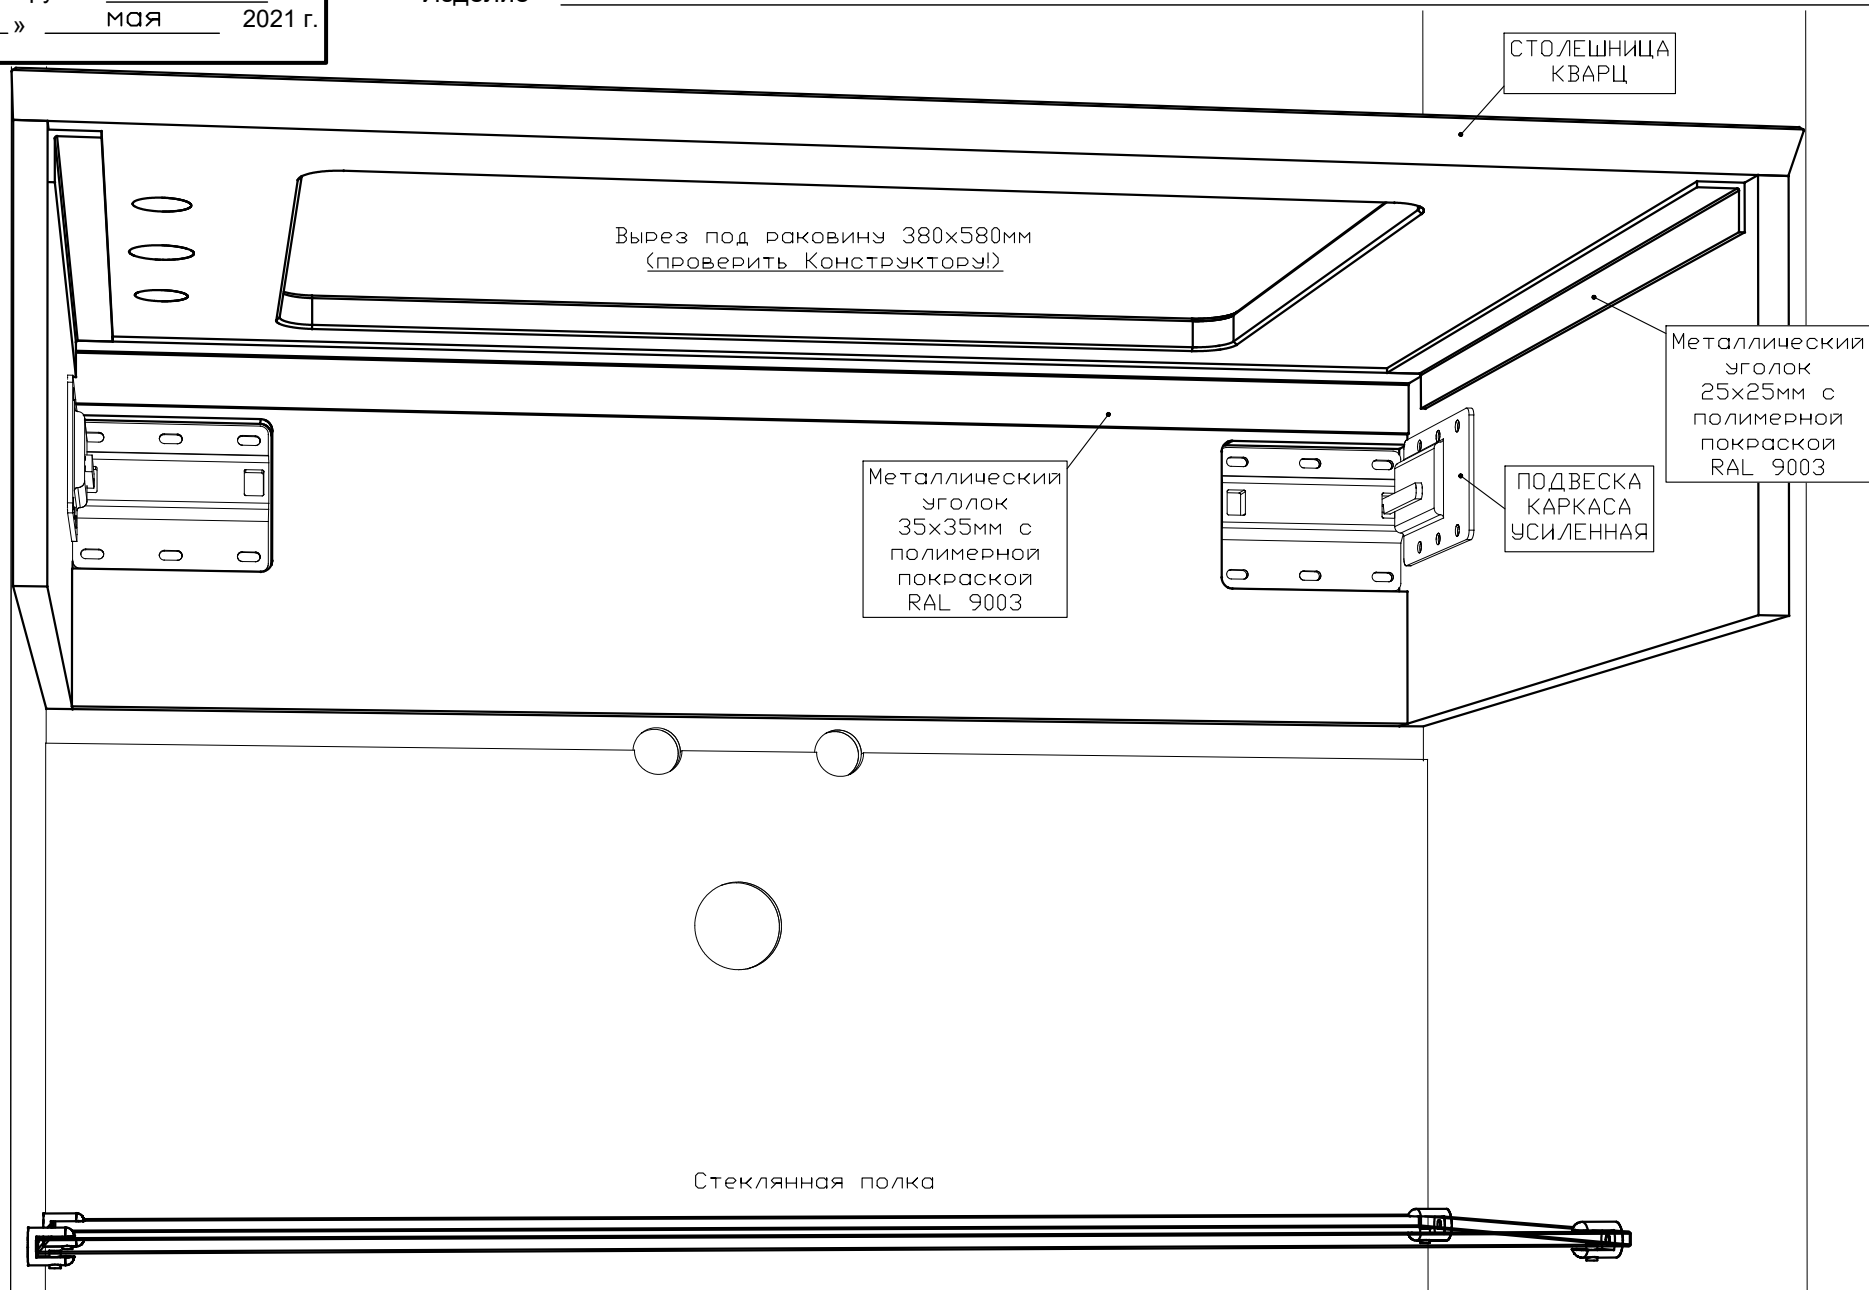

Дизайнер _____
подпись
#####

фамилия

11


17

ЭСКИЗ к приложению №1

К договору № АС.####/## от
«___» _____ мая 2021 г.

Изделие _____

ГОСТЕВОЙ САУЗЕЛ

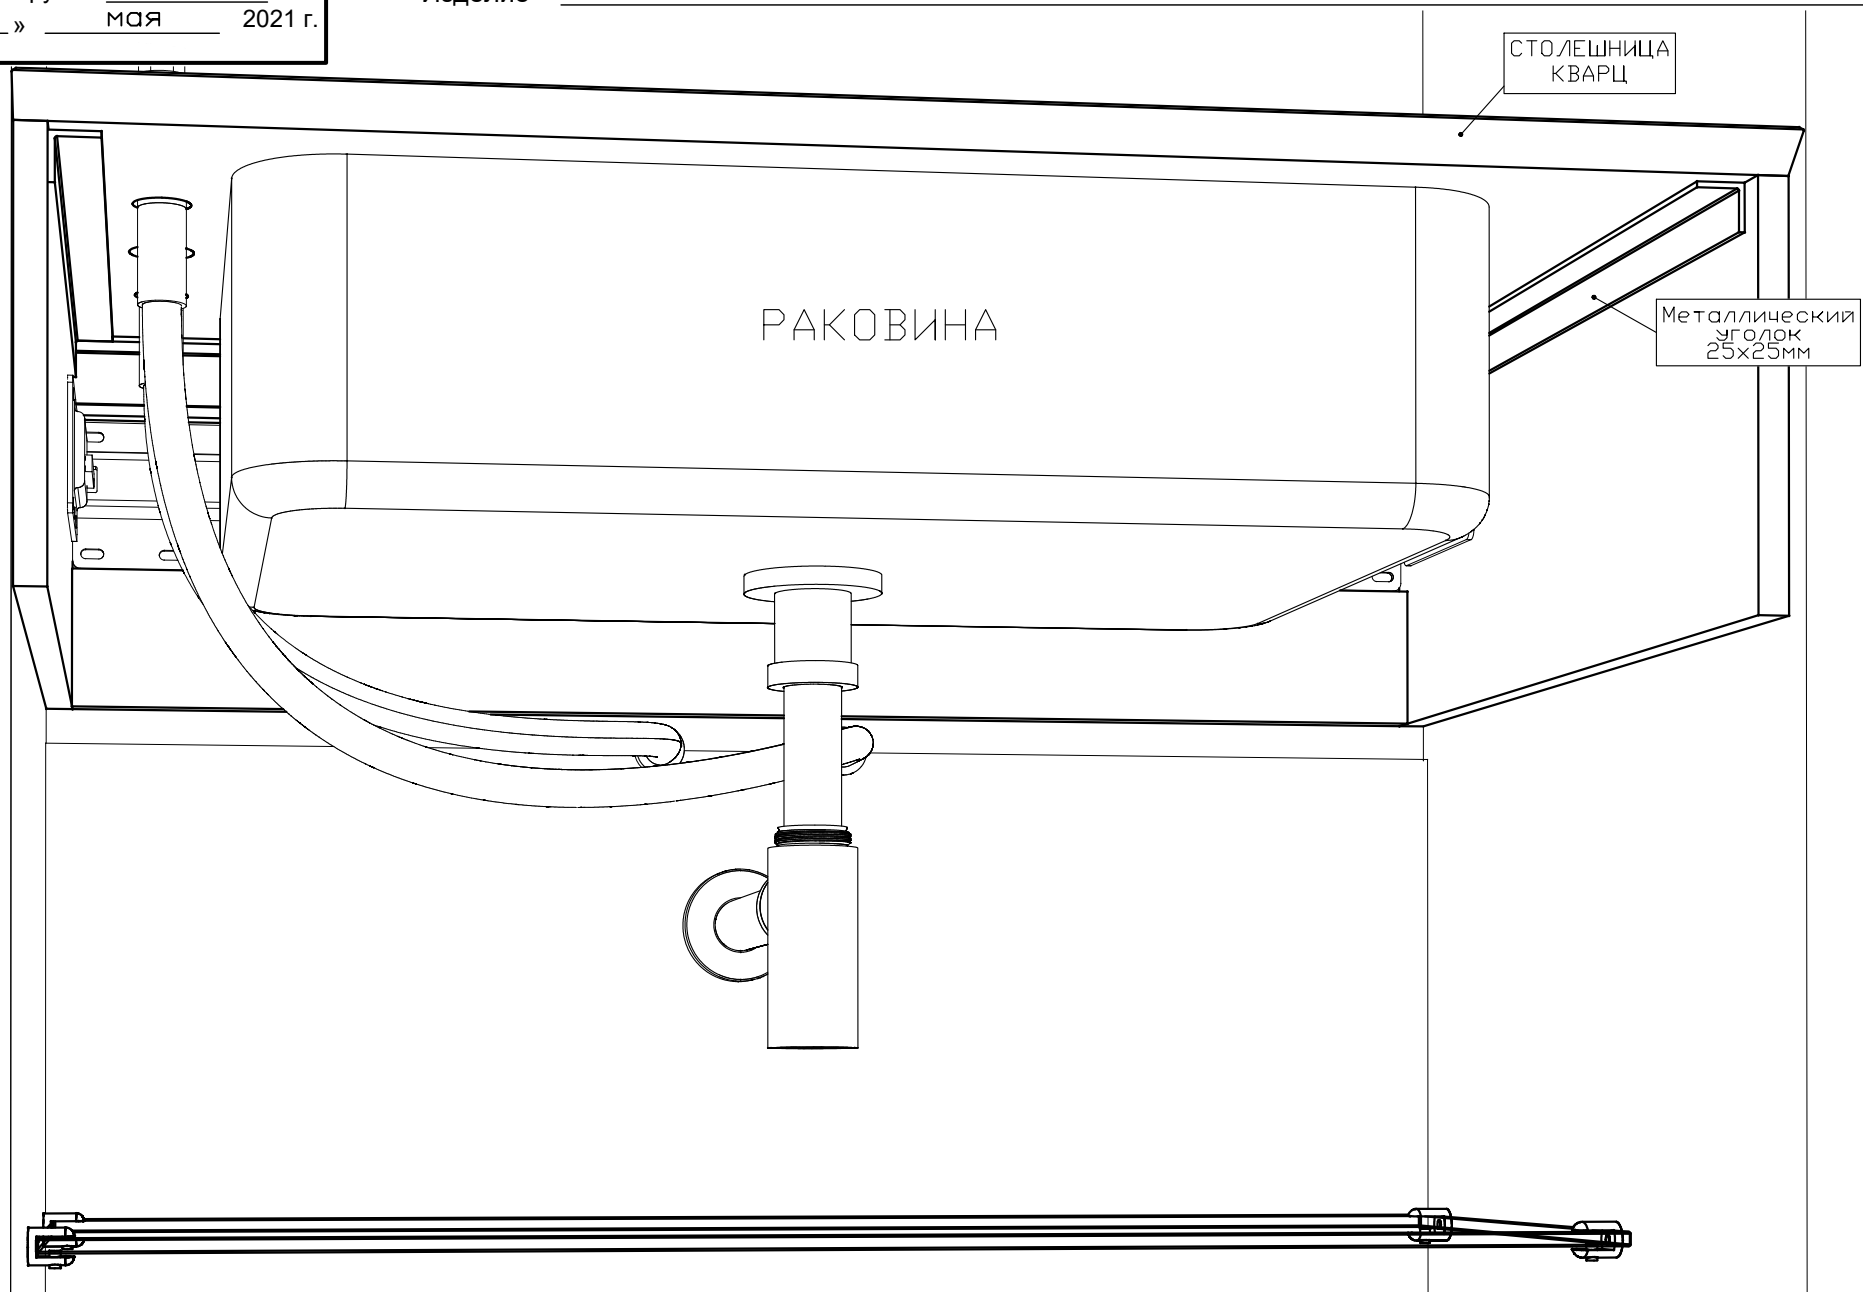

Заказчик _____
Дизайнер #####
подпись

фамилия


ЛИСТ	ЛИСТОВ
12	17

ЭСКИЗ к приложению №1

К договору № АС.####/## от
«___» _____ мая 2021 г.

Изделие _____

ГОСТЕВОЙ САУЗЕЛ

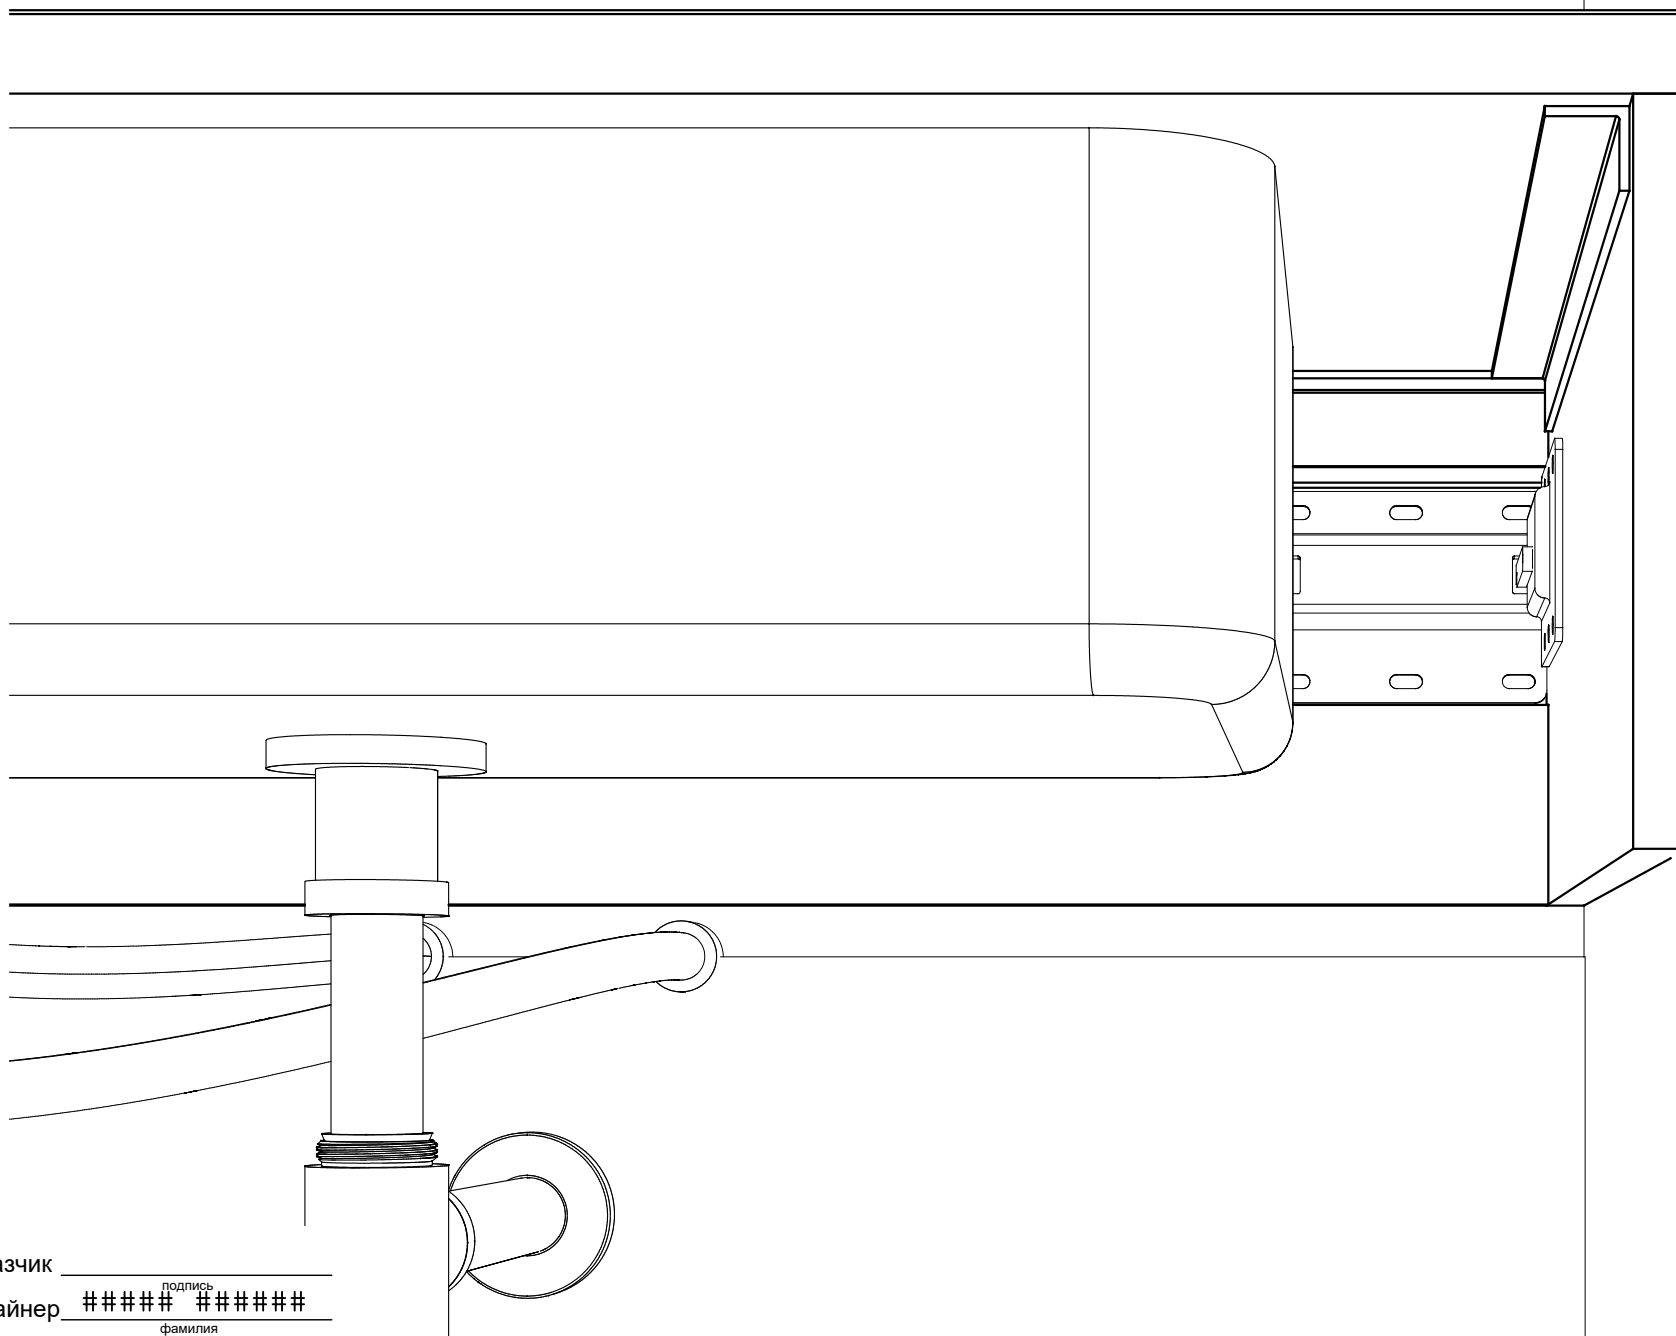

Заказчик _____


Дизайнер подпись ##### фамилия #####

ЛИСТ	ЛИСТОВ
13	17

К договору № АС.####/## от
«_____» _____ мая 2021 г.

Изделие

СТЕНА КИРПИЧ

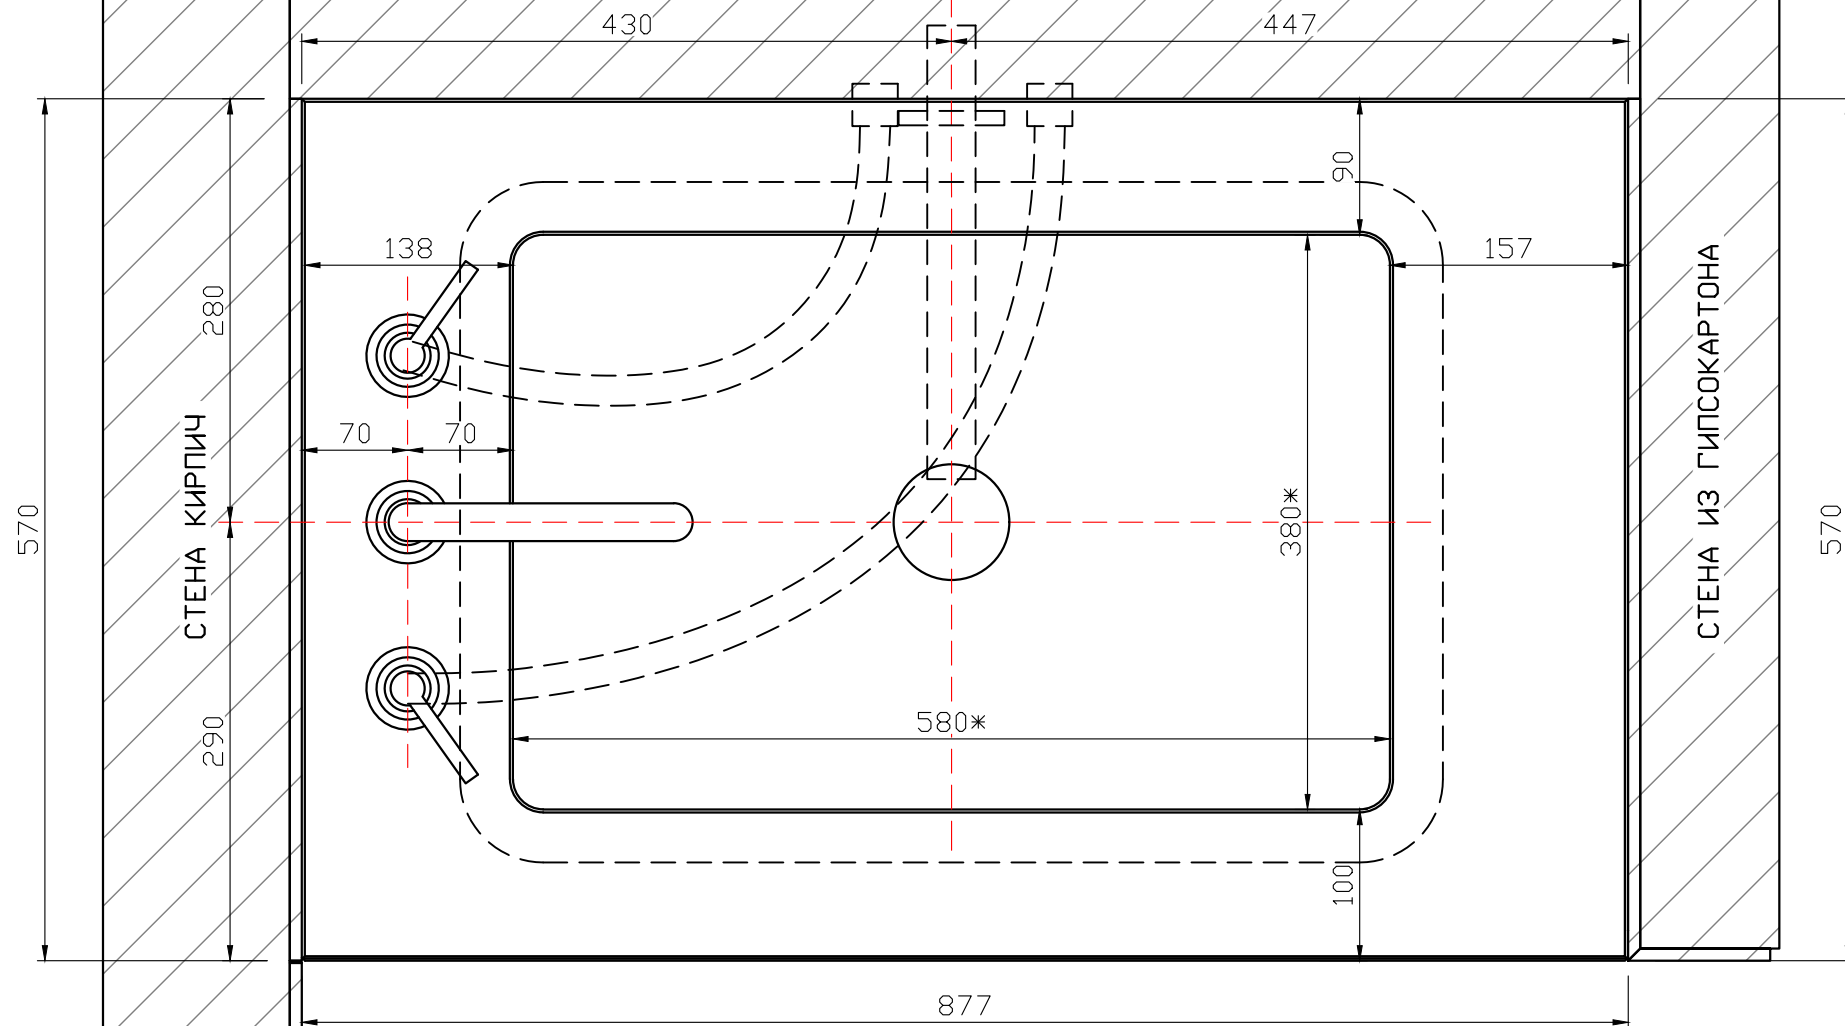

Поскольку сифон имеет жесткую конструкцию, центр раковины должен располагаться строго по центру канализационного отверстия в стене

* - Размеры выреза
проверить Конструктор!

Заказчик _____

Дизайнер ^{подпись} ##### _{фамилия} #####


ЛИСТ	ЛИСТОВ
14	17

ЭСКИЗ к приложению №1

К договору № АС.####/## от
«___» _____ мая 2021 г.

Изделие

ГОСТЕВОЙ САУЗЕЛ

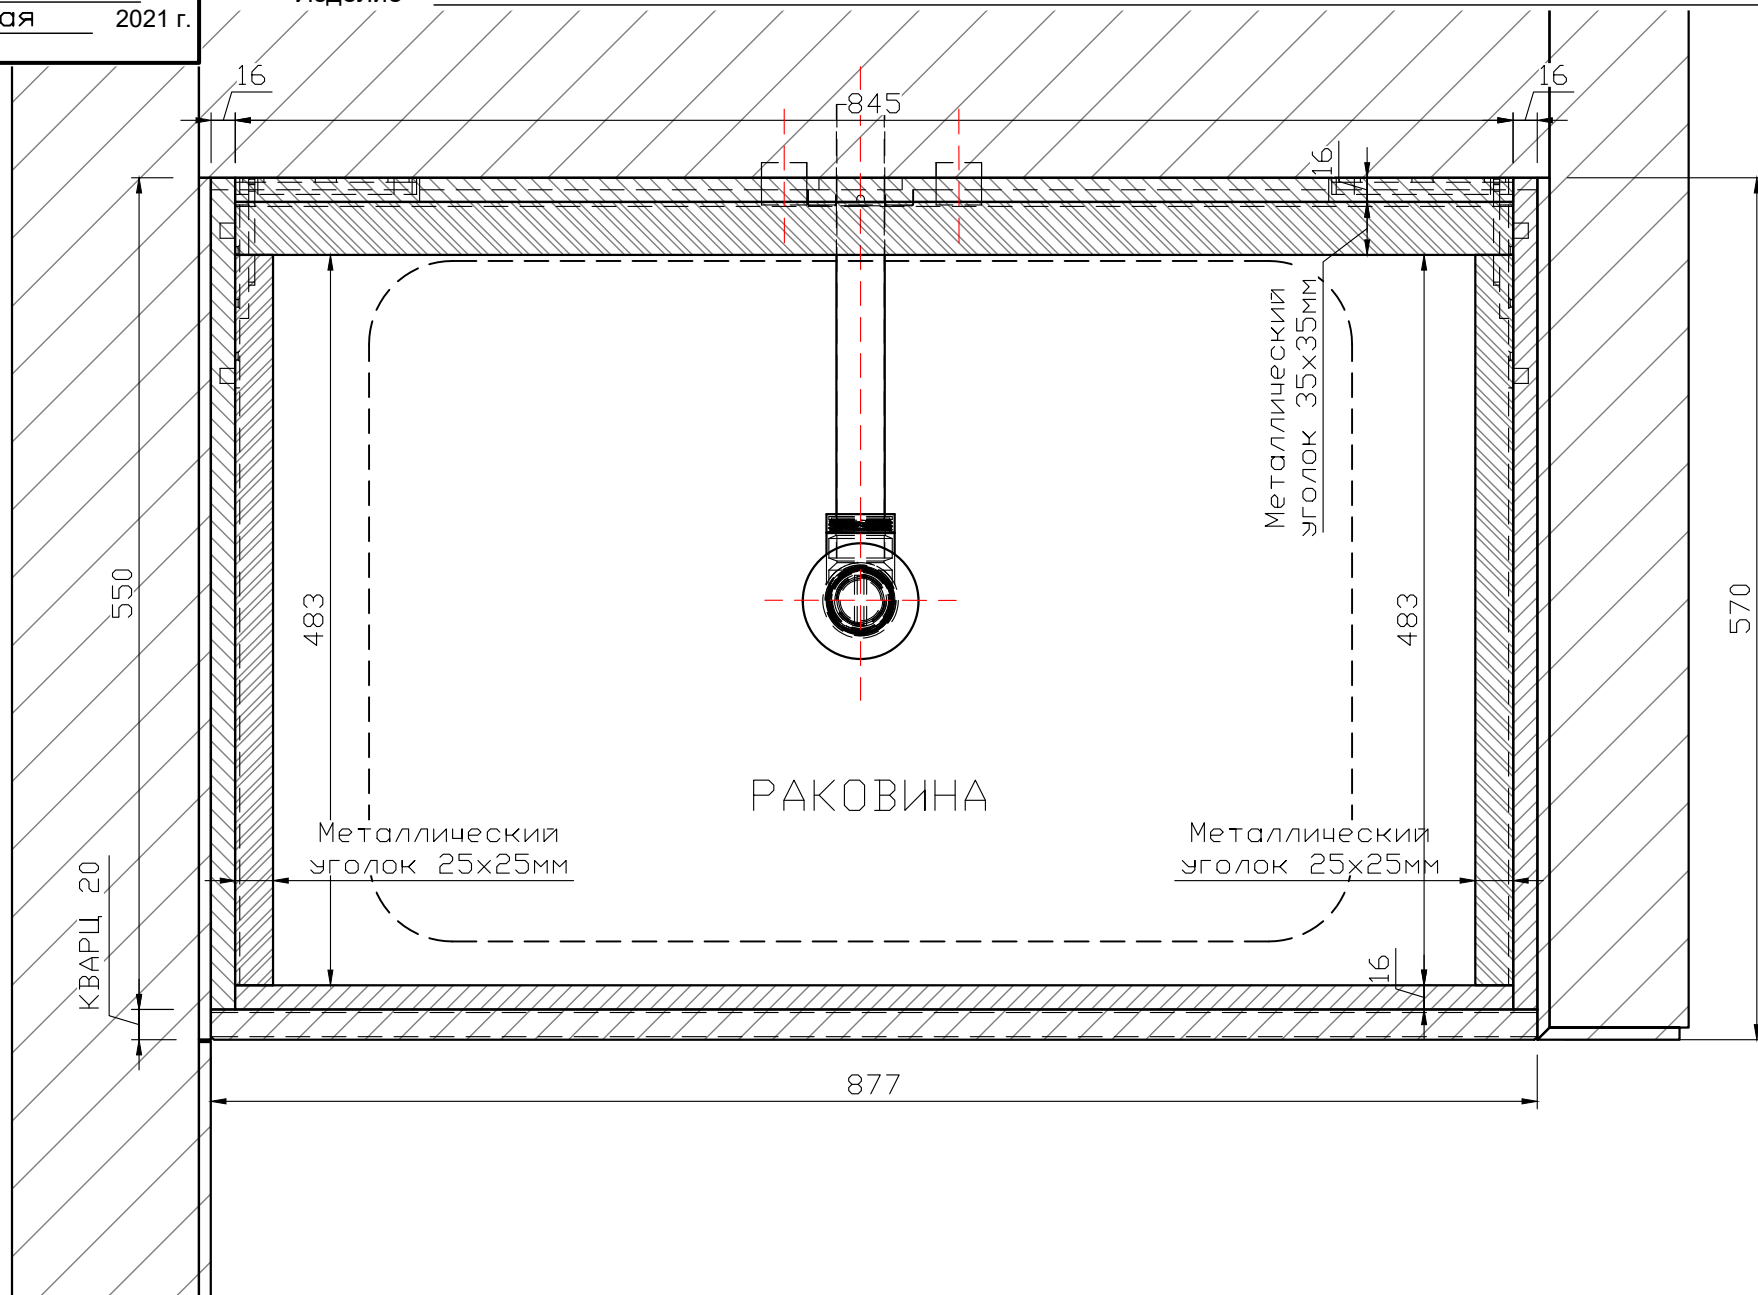

Заказчик _____

Дизайнер #####
подпись

фамилия

ЛИСТ	ЛИСТОВ
15	17

ЭСКИЗ к приложению №1



К договору № АС.####/## от
«___» _____ мая 2021 г.

Изделие _____

ГОСТЕВОЙ САУЗЕЛ

ДЕТАЛИ ИЗ КВАРЦЕВОГО КАМНЯ
7400 Калакатта Дофине 20мм

ВИД СВЕРХУ СЛЕВА

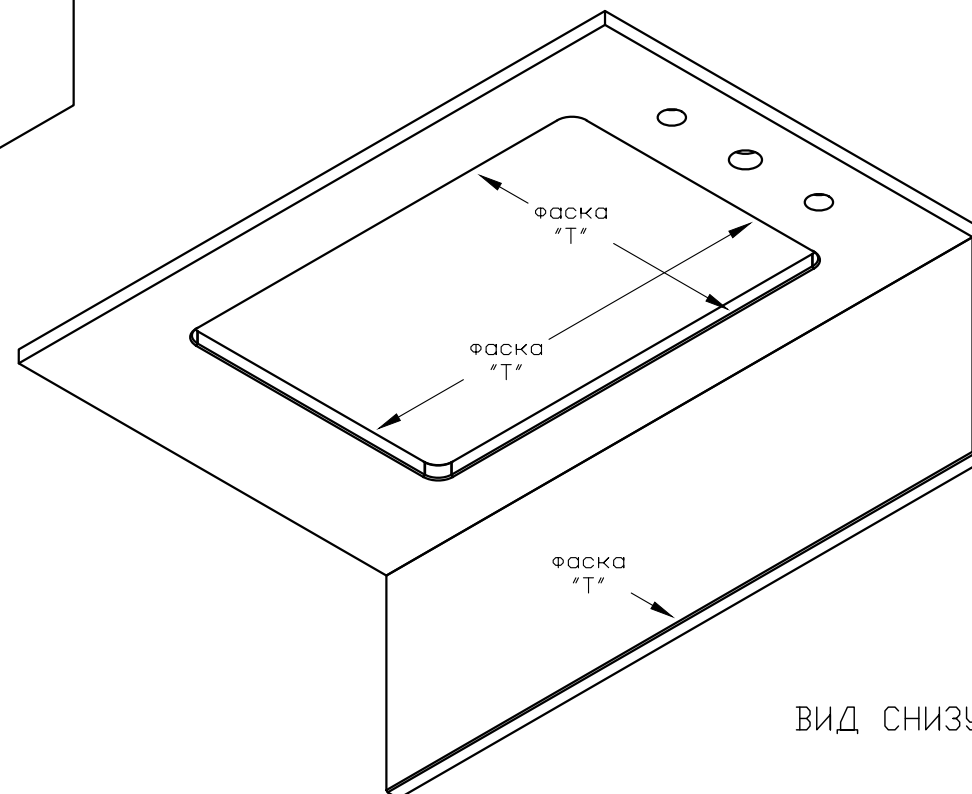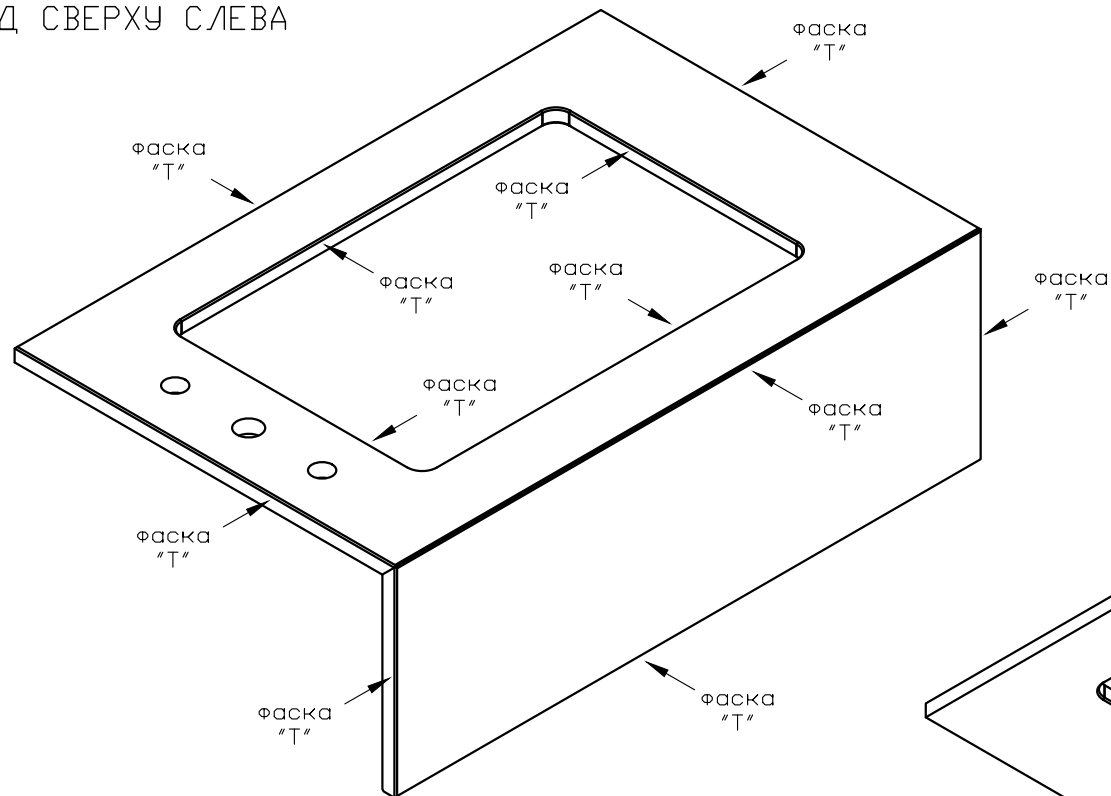

ВИД СНИЗУ

Заказчик _____

Дизайнер ##### #####
подпись
фамилия

ЛИСТ	ЛИСТОВ
16	17



ЭСКИЗ к приложению №1

К договору № АС.####/## от
«___» _____ мая 2021 г.

Изделие _____

ГОСТЕВОЙ САУЗЕЛ

ДЕТАЛИ ИЗ КВАРЦЕВОГО КАМНЯ
7400 Калакатта Дофине 20мм

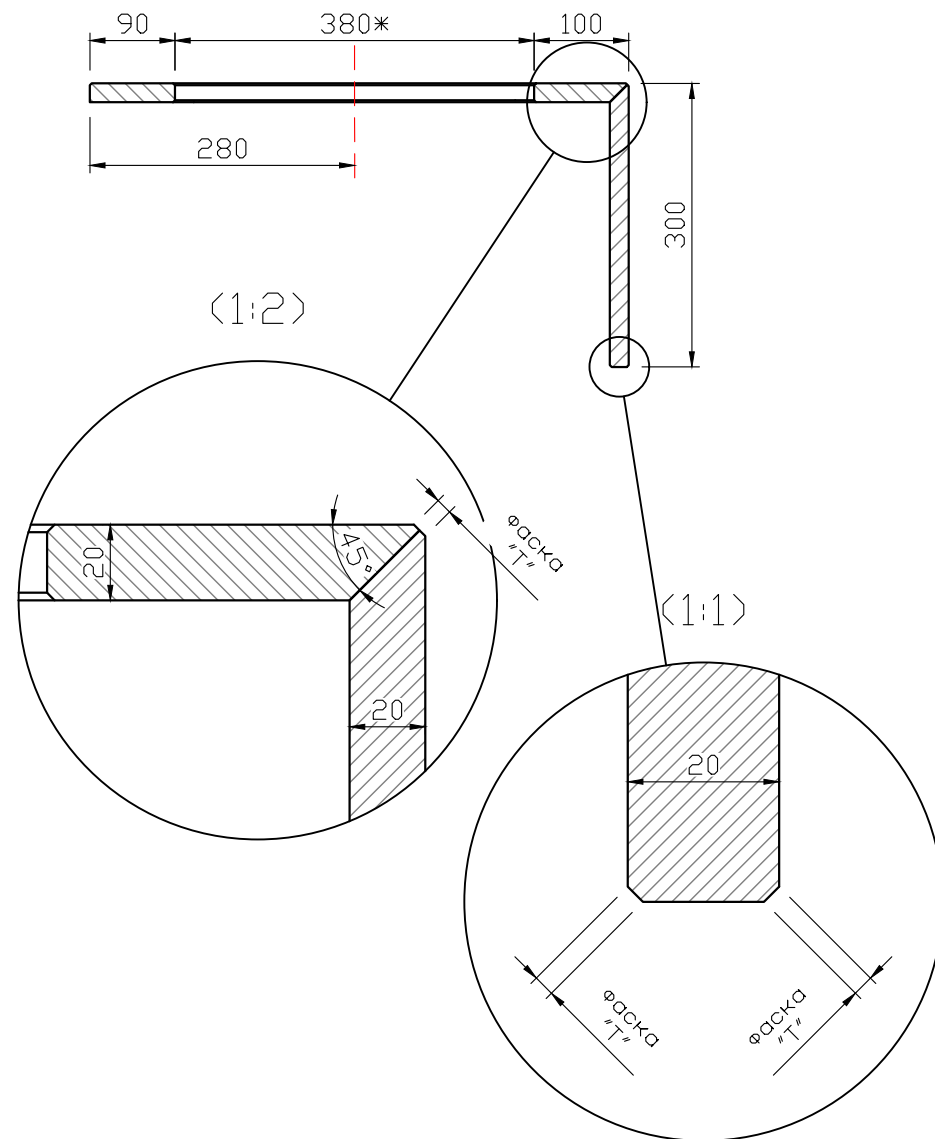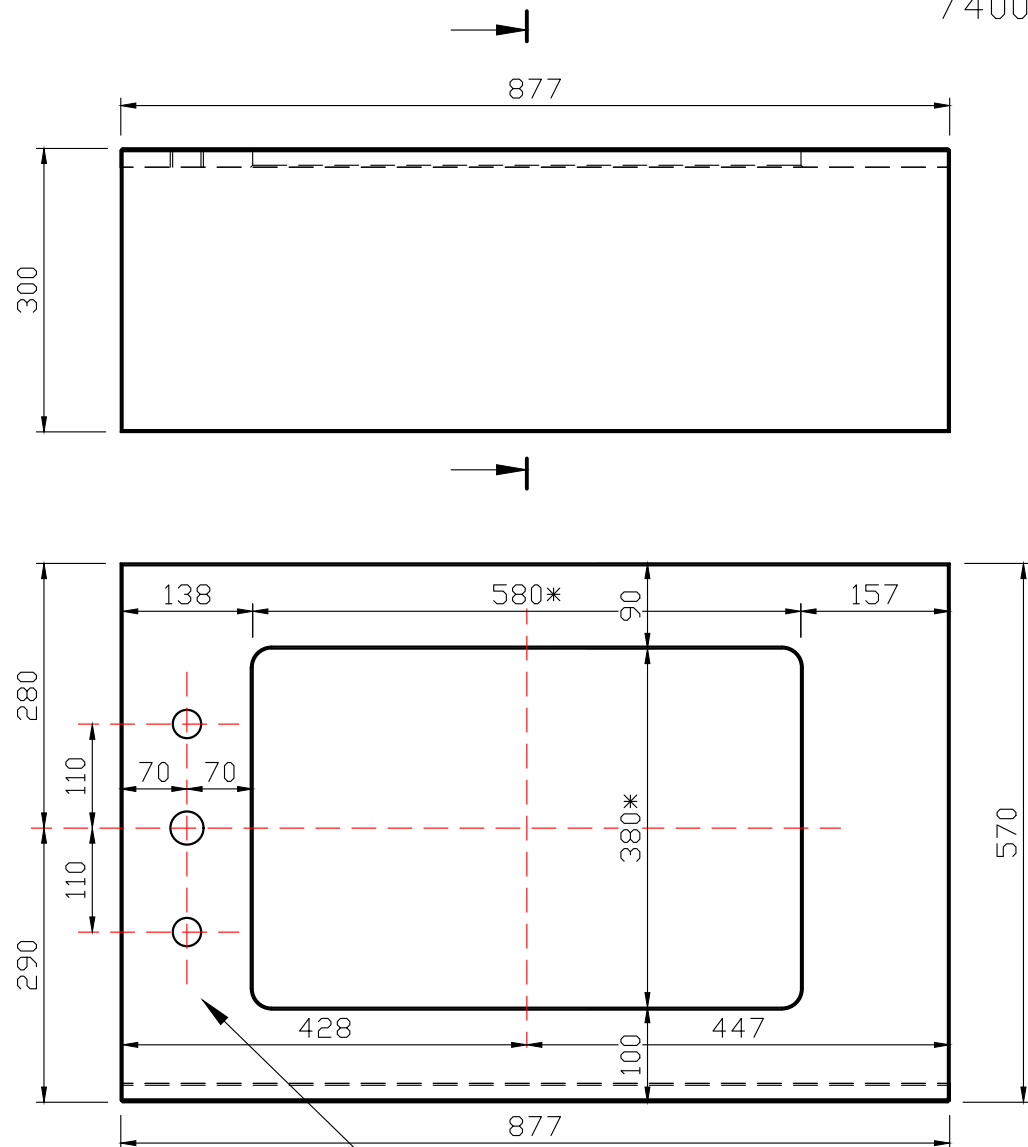

Заказчик _____
Дизайнер #####
подпись
фамилия

Диаметр отверстия
рассчитать Конструктору!

* - Размеры выреза под раковину
проверить Конструктору!

ЛИСТ	ЛИСТОВ
17	17