

KAMEA

Изделие

ШКАФЧИК В САНУЗЕЛ

ЭСКИЗ

приложение №1

к договору № АС.####/## от

« ## » 2022 г.

Заказчик (Ф.И.О.)

#####

#####

Доверенное лицо (Ф.И.О.)

Район #####

Улица #####

Код подъезда

Этаж Лифт

Телефон

СМИ

Сумма предоплаты:

Габаритные размеры, общий вид, расположение элементов, цветовая гамма указаны в соответствии с требованиями заказчика.

Выкрас и структура изделий из натурального дерева могут незначительно отличаться от образца.

Заказчик проинформирован, что при установке мебели **Подрядчика** подключение светильников, бытовой техники к электросети, а так же монтаж и подсоединение сантехнического оборудования **НЕ ПРОИЗВОДИТСЯ**.

Дата согласования:

Заказчик

подпись


Дизайнер #####

фамилия, подпись

+7(####)###-##-##
телефон

1 - МДФ 18мм, шелк 25% глянца, краска по образцу

2 - ЛДСП EGGER Светло-серый, 16мм, кромка в тон

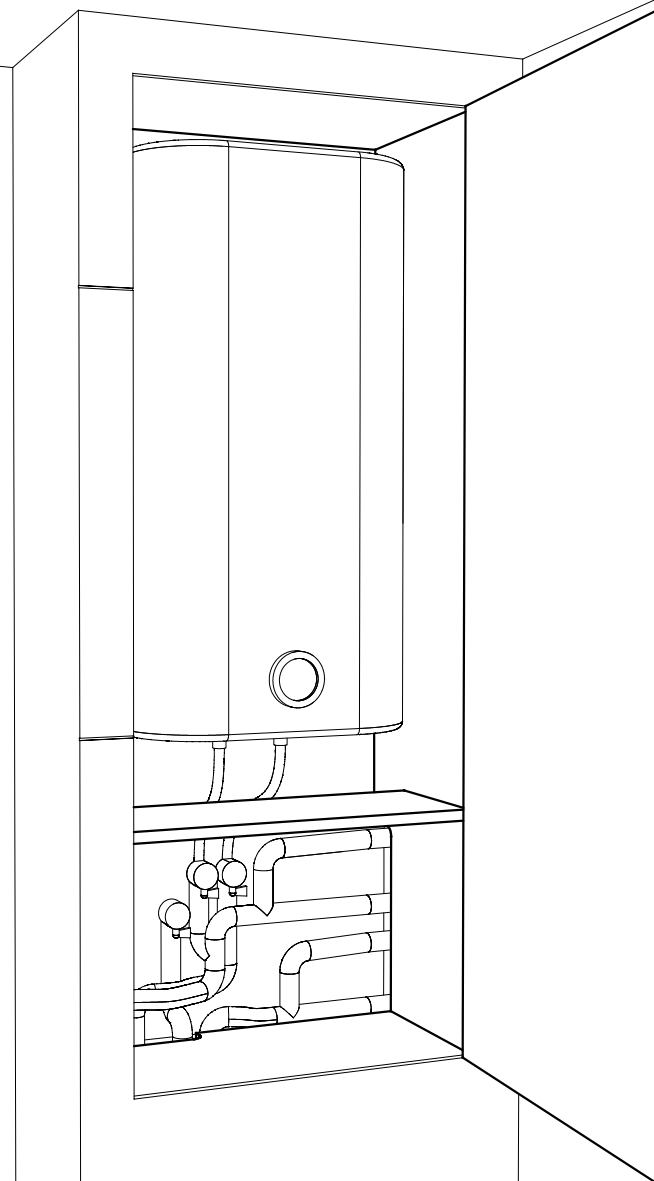

Отдел поддержки клиентов: тел. 8-800-250-1048

ВЫСТАВОЧНЫЙ САЛОН: ул. Фабричная, 31, тел./факс: (383) 233-30-03
ПРОИЗВОДСТВО: ул. Сибиряков-Гвардейцев, 49А, тел./факс (383) 233-20-48

ЛИСТ

1

ЛИСТОВ

Эскиз


приложение №1

к договору № АС.####/## от
2022 г.

Изделие

ШКАФЧИК В САНУЗЕЛ

- 1 - МДФ 18мм, шелк 25%
глянца, краска по
образцу
- 2 - ЛДСП EGGER
Светло-серый, 16мм,
кромка в тон

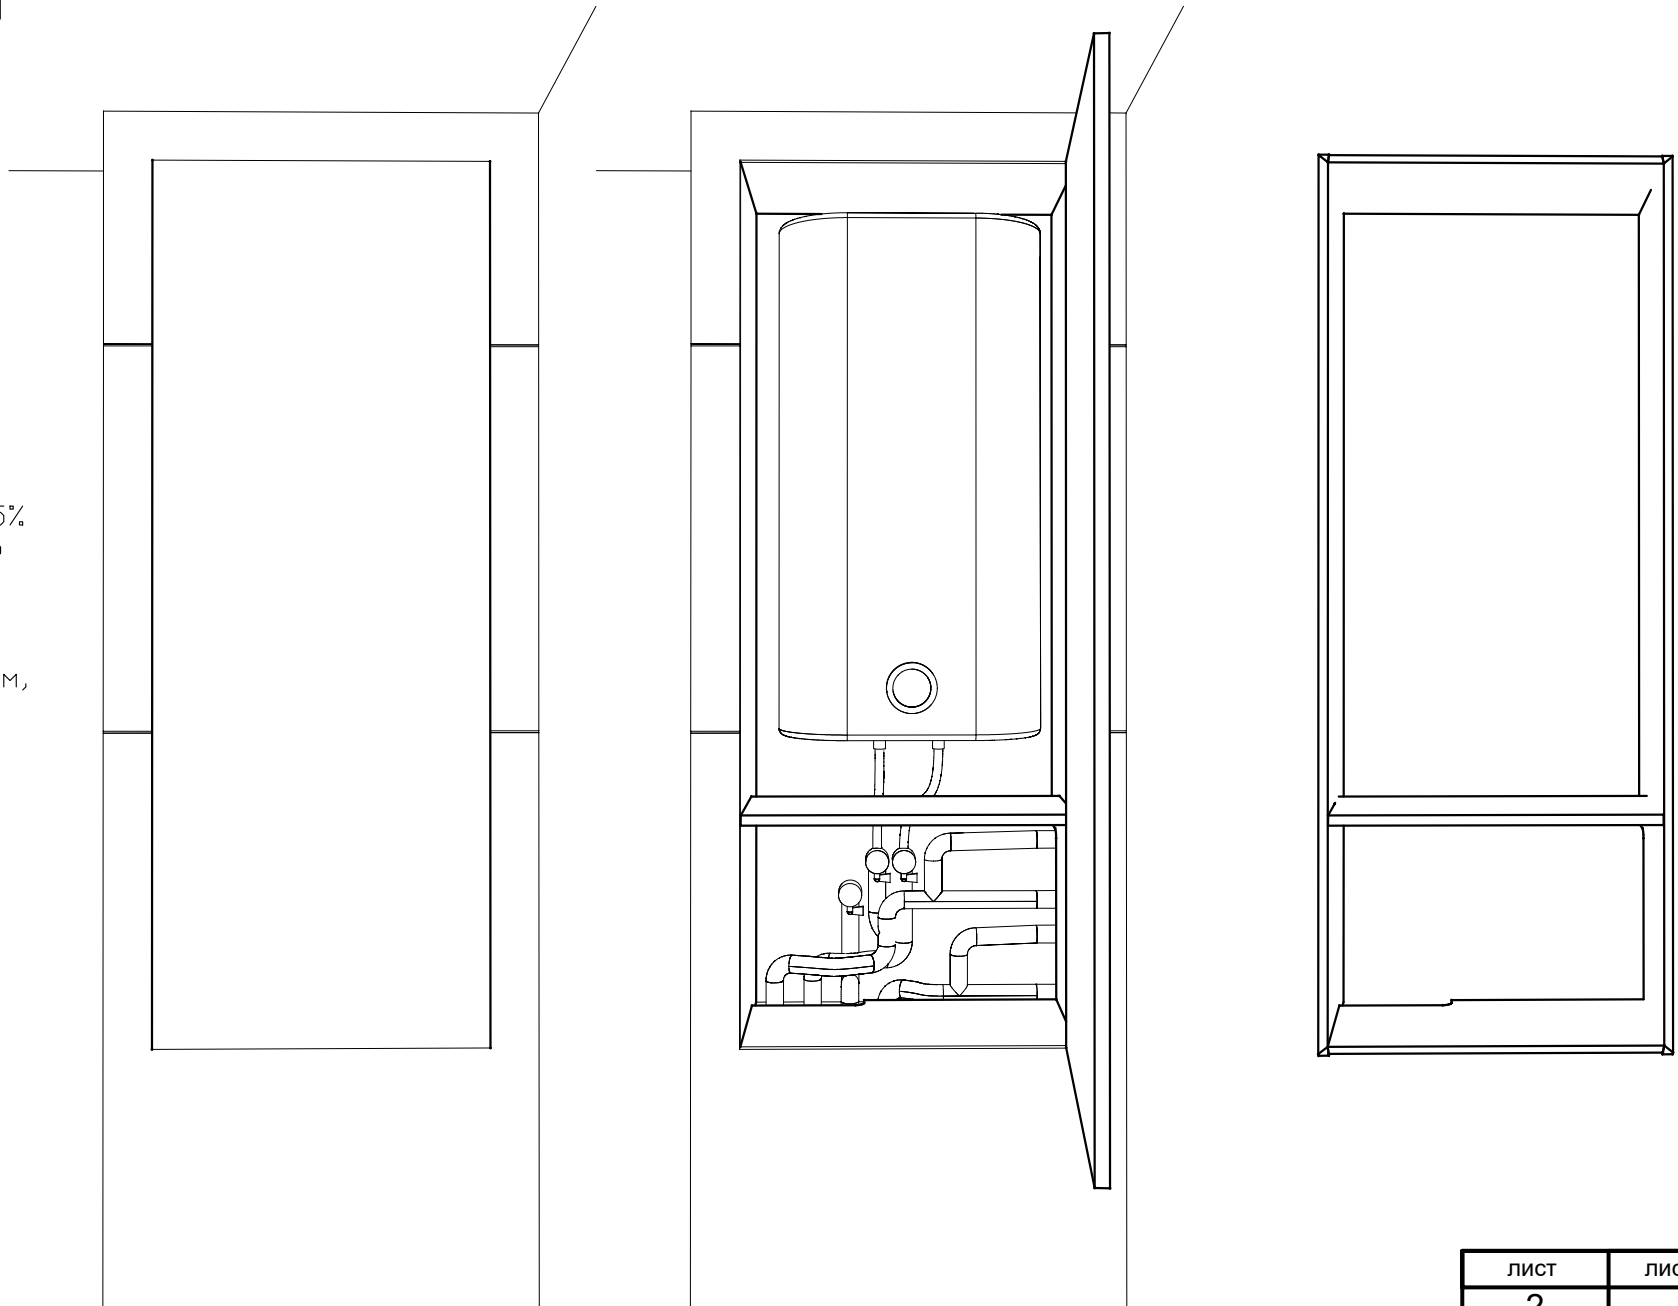

Заказчик

подпись

Дизайнер

фамилия

ЛИСТ

ЛИСТОВ

2

Эскиз


приложение №1

к договору № АС.####/## от
2022 г.

Изделие

ШКАФЧИК В САУЗЕЛ

- 1 - МДФ 18мм, шелк 25%
глянца, краска по
образцу
- 2 - ЛДСП EGGER
Светло-серый, 16мм,
кромка в тон

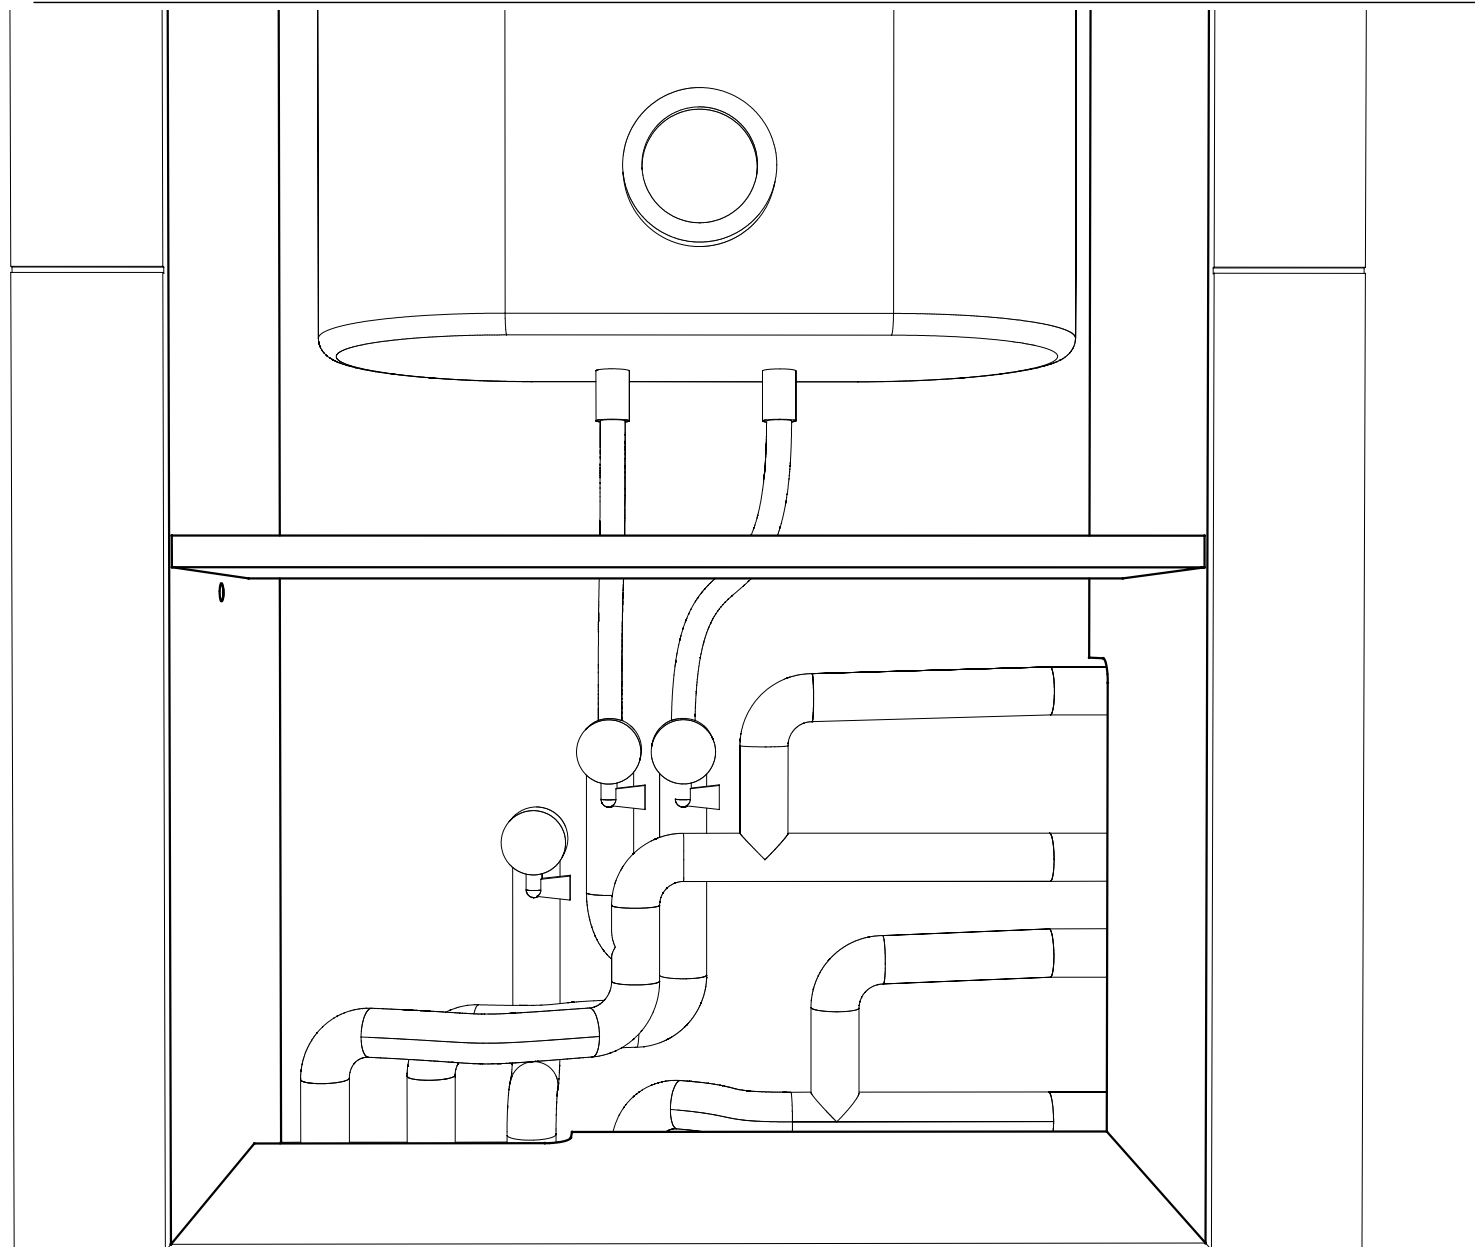

Заказчик

подпись

Дизайнер

фамилия

ЛИСТ

ЛИСТОВ

3

ЭСКИЗ


приложение №1

к договору № АС.####/## от
2022 г.

Изделие

ШКАФЧИК В САНУЗЕЛ

ВИД СПЕРЕДИ (1:10)

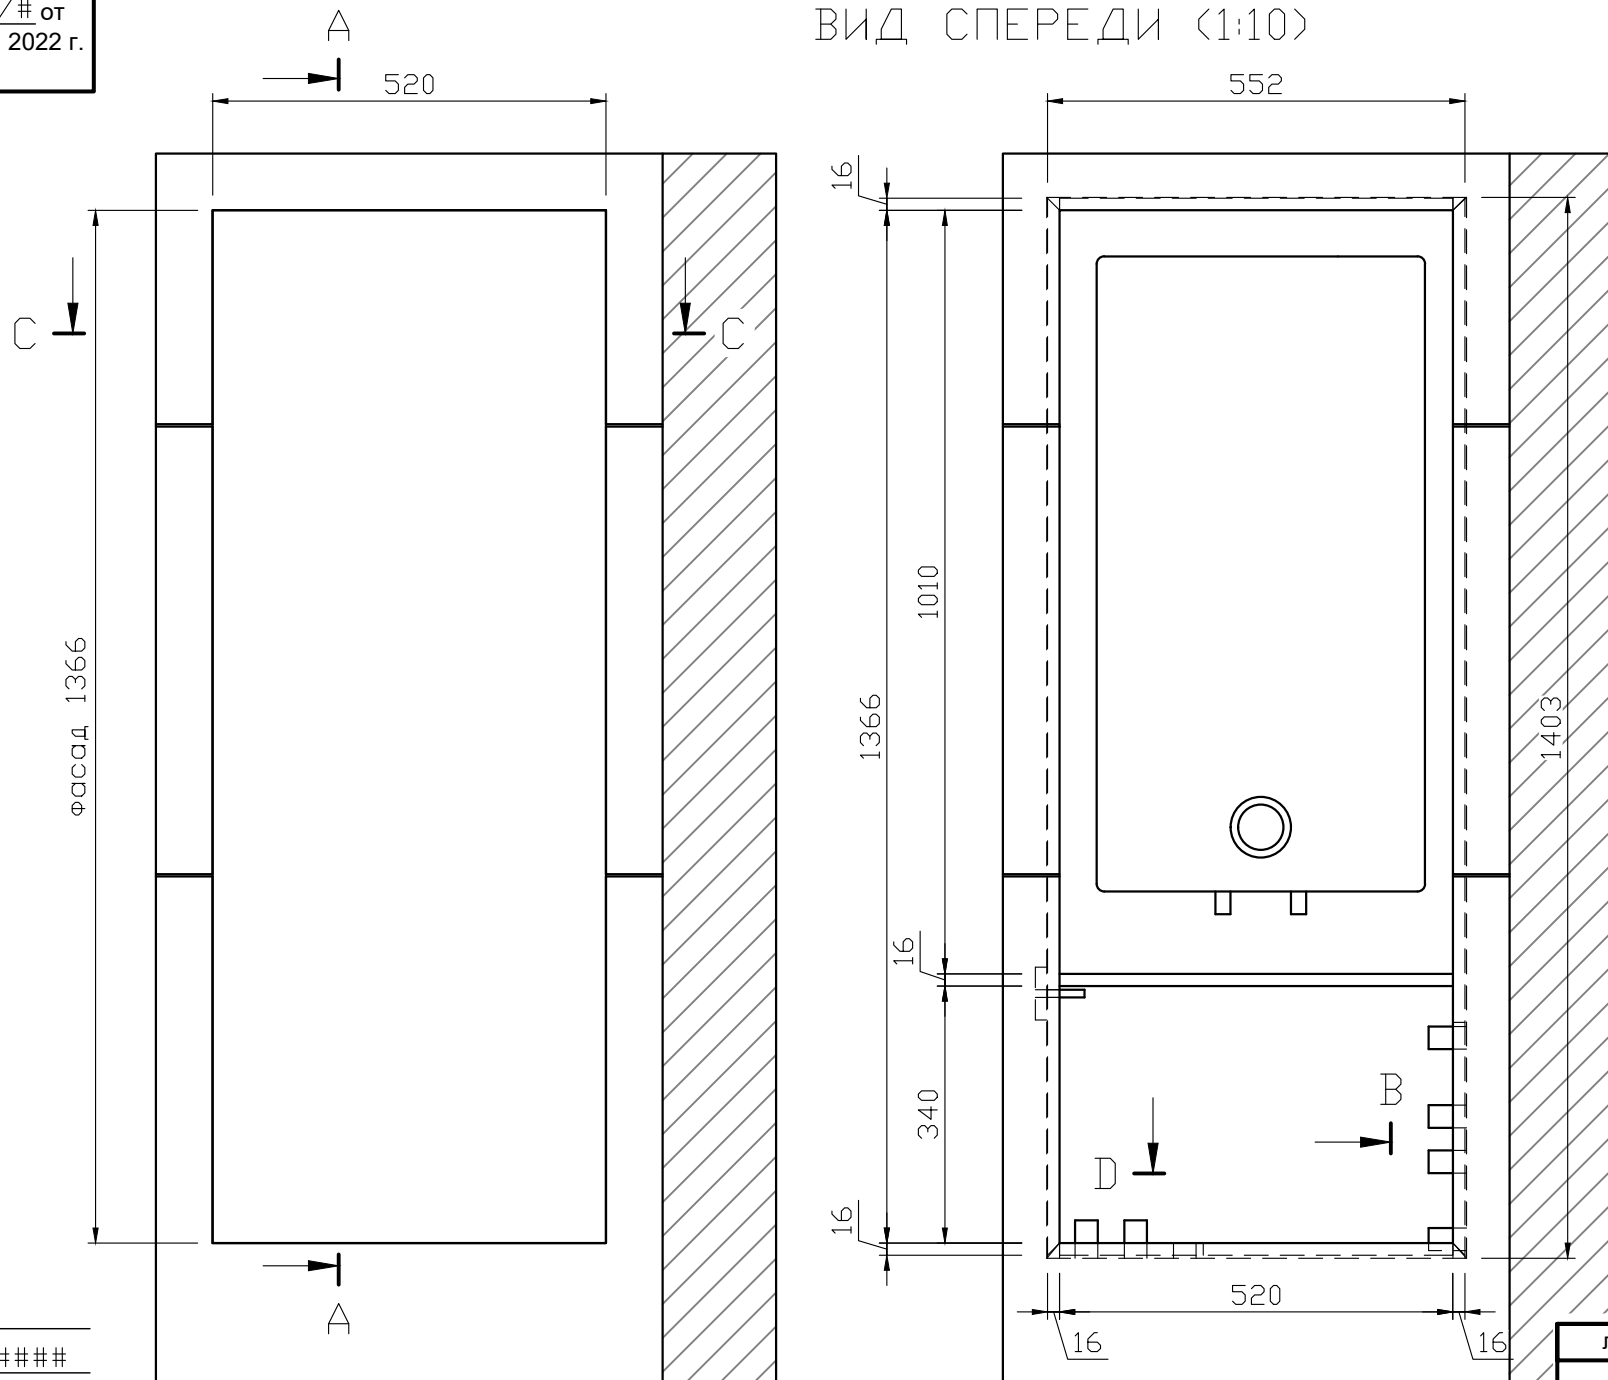

Заказчик

Дизайнер

подпись

#####

фамилия

ЛИСТ

4

ЛИСТОВ

ЭСКИЗ


приложение №1

к договору № АС.####/## от
2022 г.

Изделие

ШКАФЧИК В САУЗЕЛ

А-А (1:10)

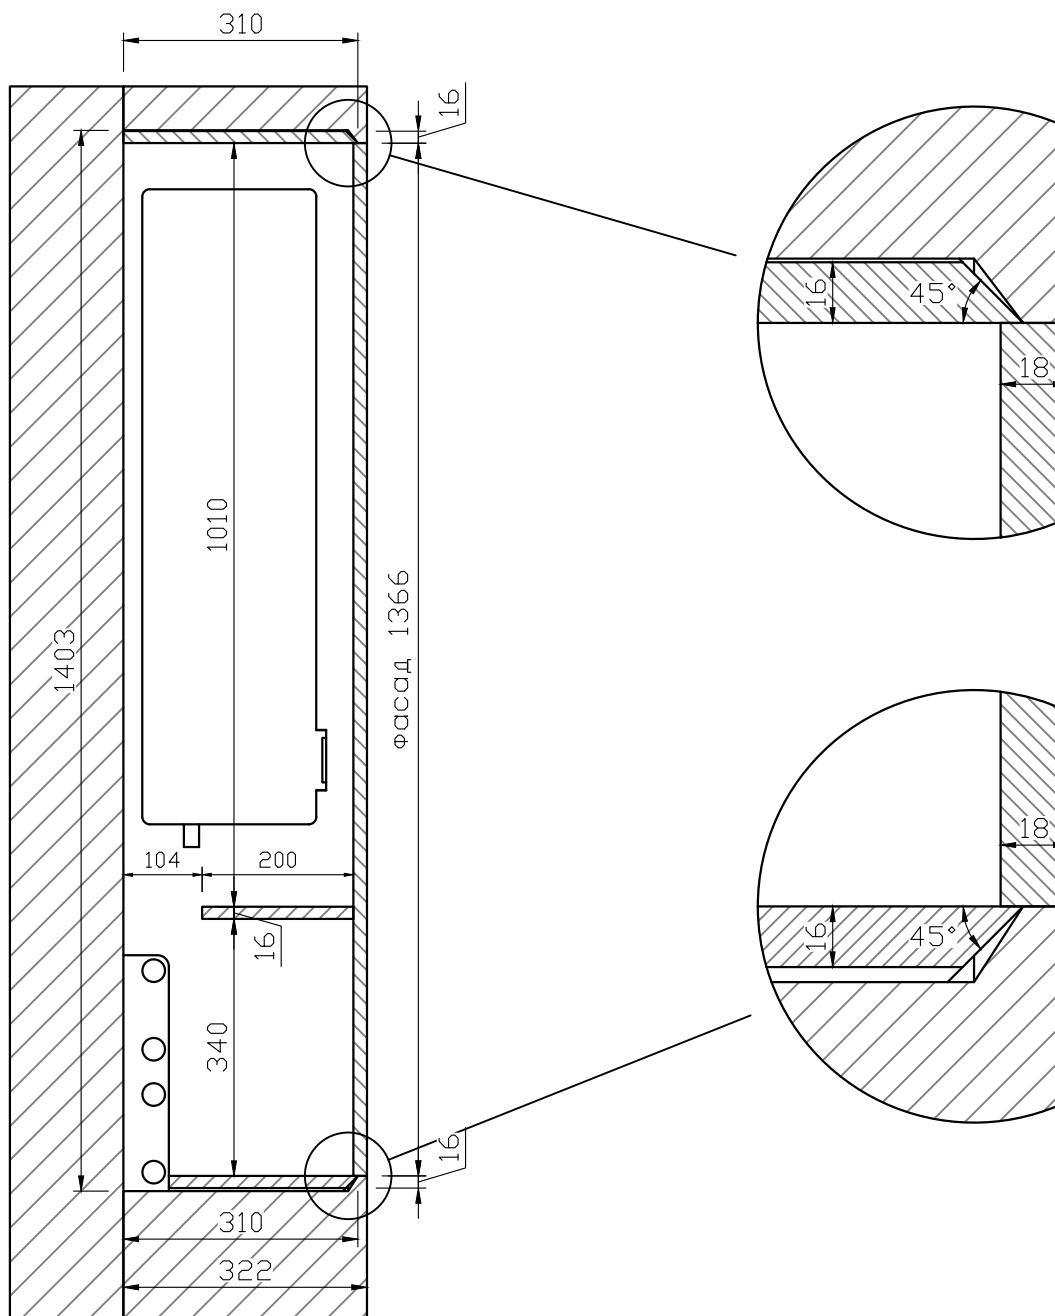

Заказчик

подпись

Дизайнер

фамилия

ЛИСТ

5

ЛИСТОВ

Эскиз


приложение №1

к договору № АС.####/## от
2022 г.

Изделие

ШКАФЧИК В САУЗЕЛ

ВЫРЕЗ В ПРАВОЙ БОКОВИНЕ В-В (1:4)

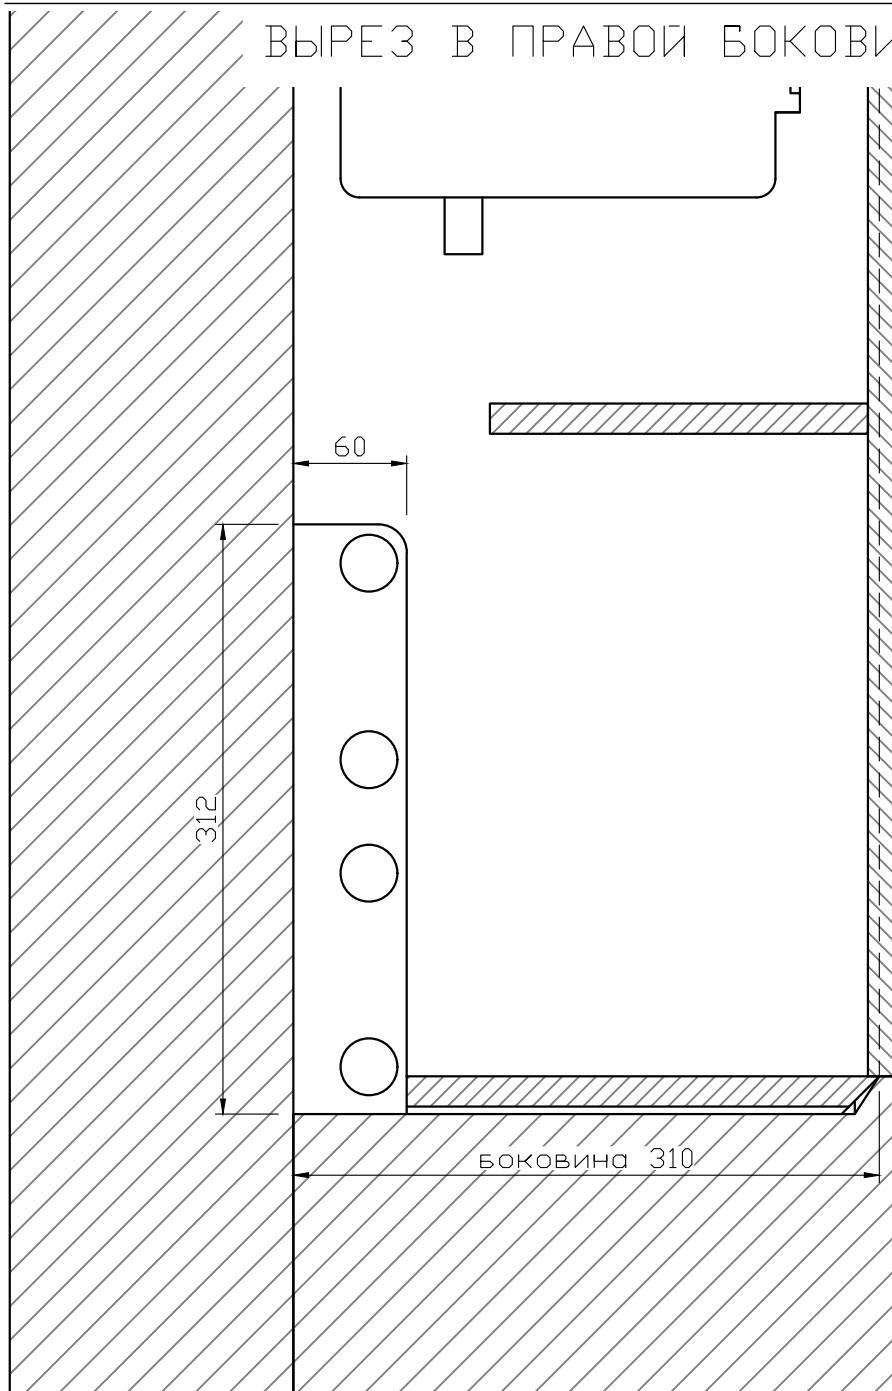

Заказчик

подпись

Дизайнер

фамилия

ЛИСТ

ЛИСТОВ

6

ЭСКИЗ


приложение №1

к договору № АС.####/## от
2022 г.

Изделие

ШКАФЧИК В САУЗЕЛ

С-С (1:8)

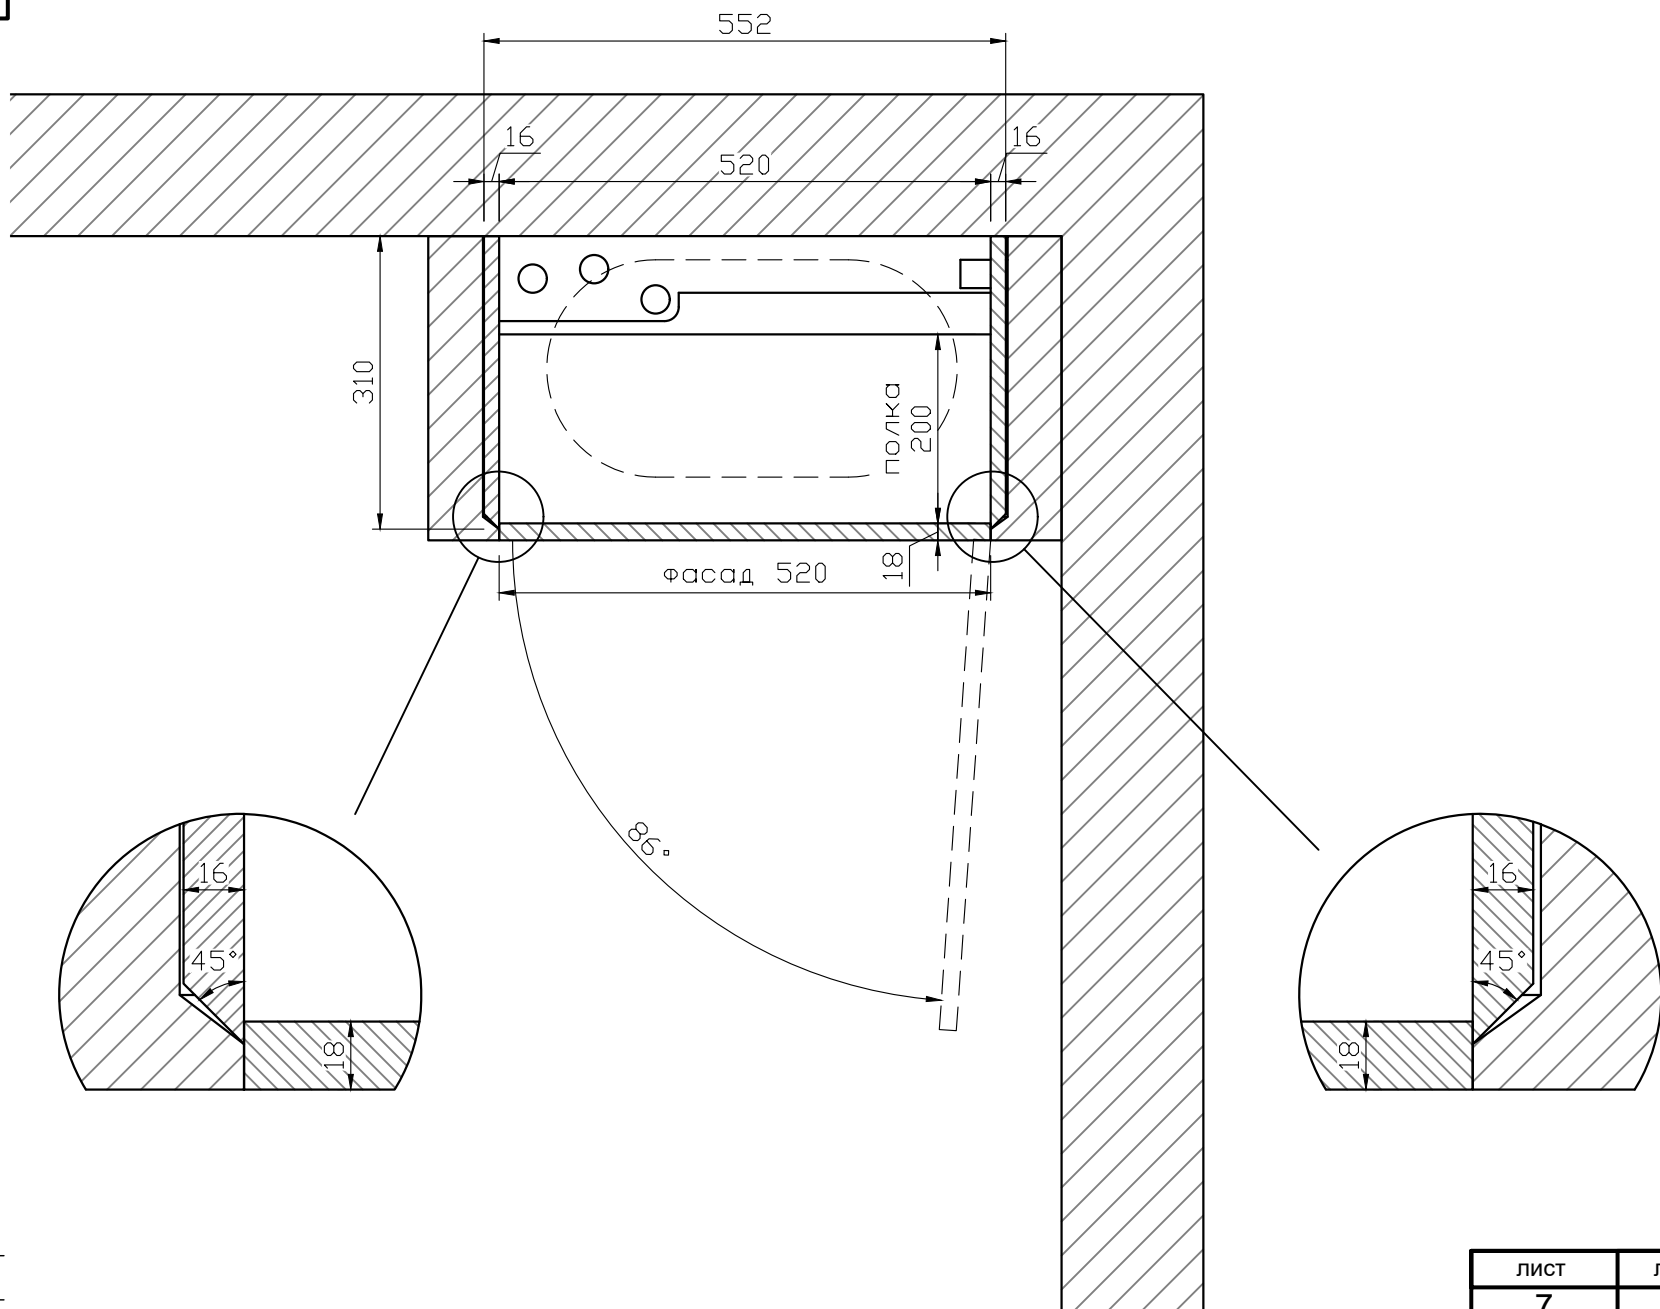

Заказчик

подпись

Дизайнер

фамилия

ЛИСТ

ЛИСТОВ

7

к договору № АС.####/## от
2022 г.

ДНО, ВЫРЕЗ В ДНЕ D-D (1:4)

